
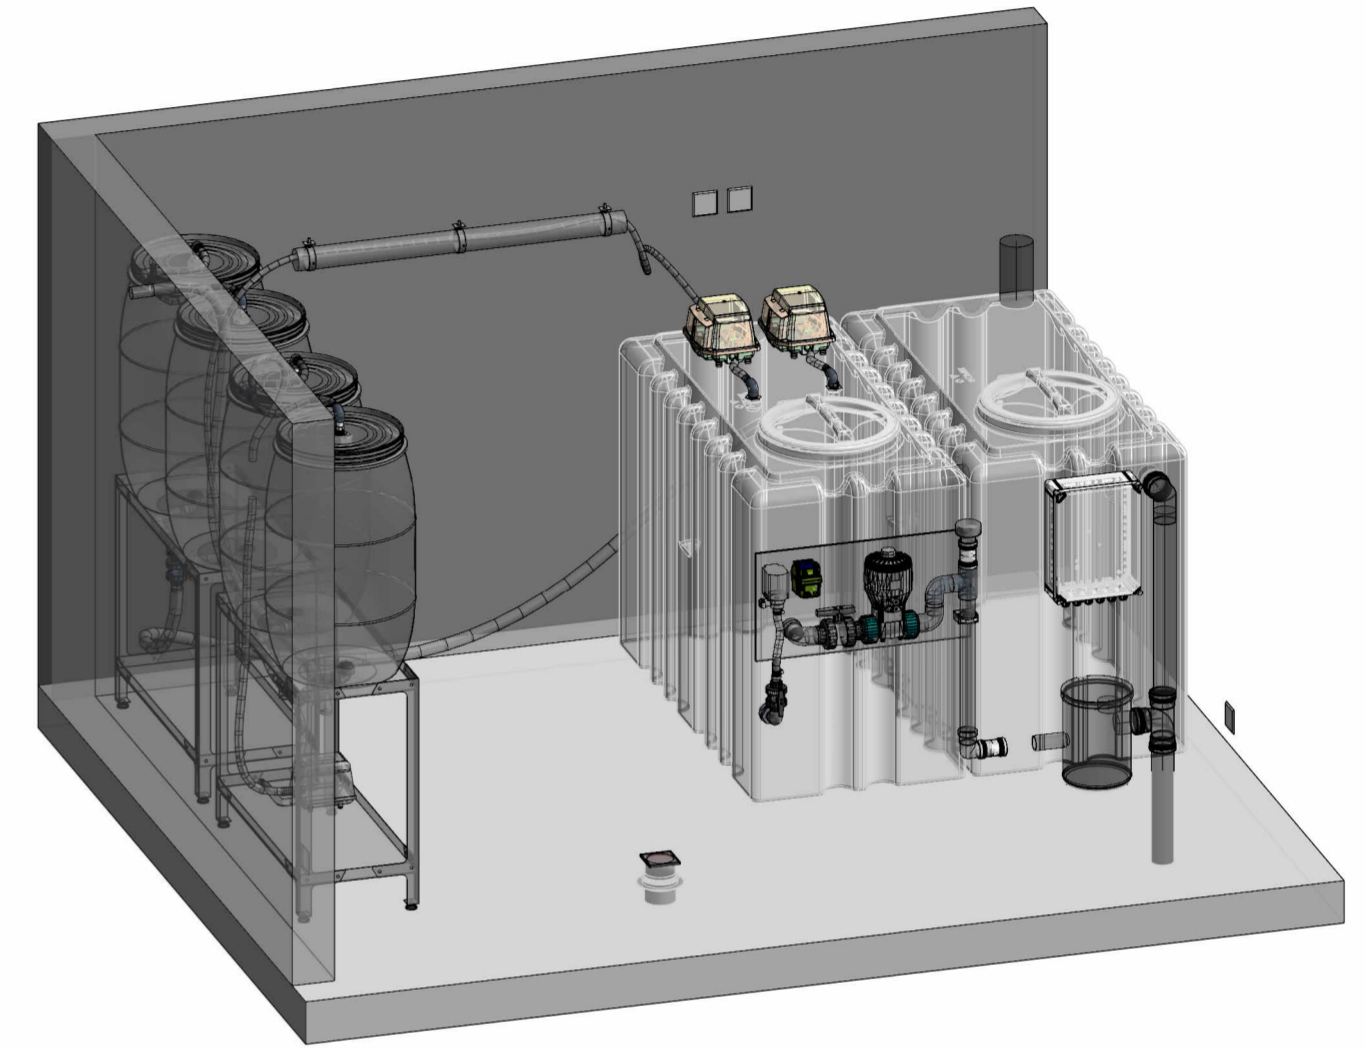
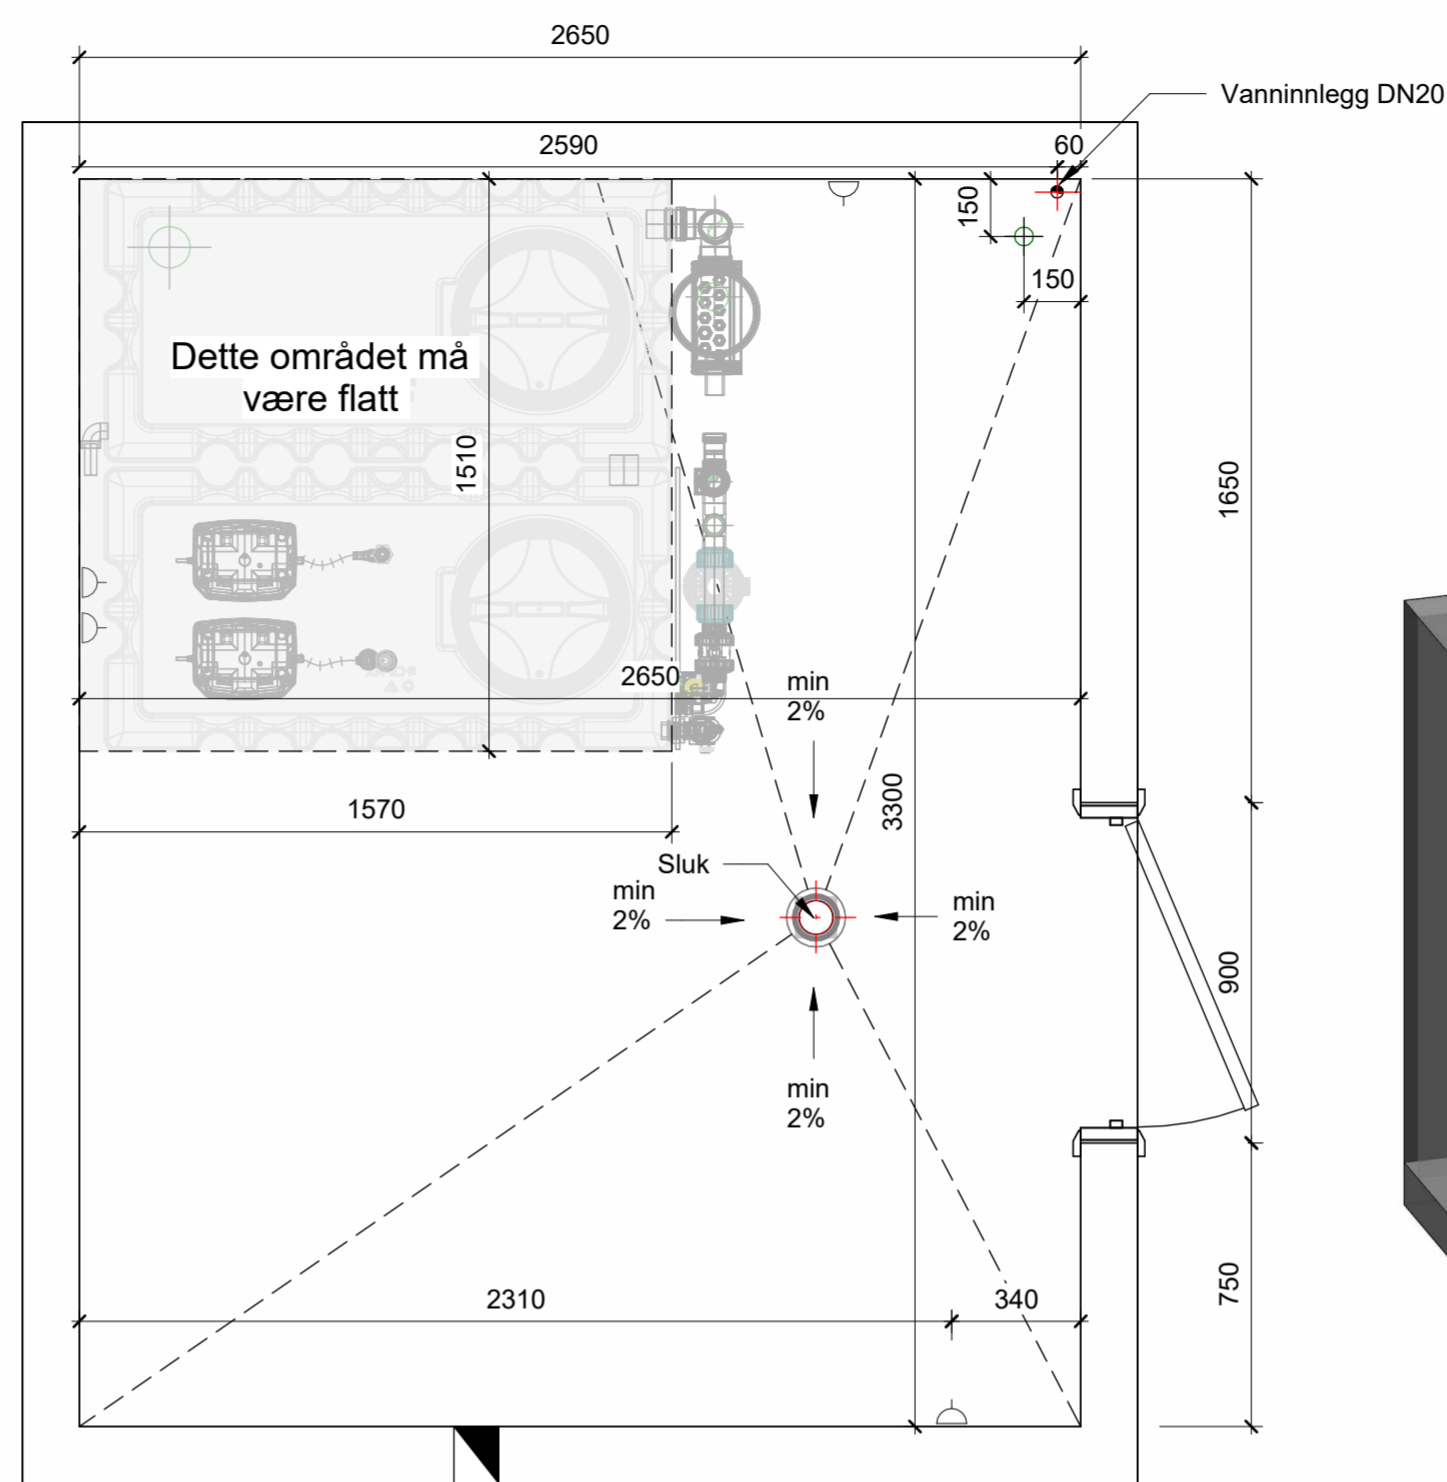


OVENFRA Copy 1
1 : 20



OVENFRA
1 : 20

3D-VISNING

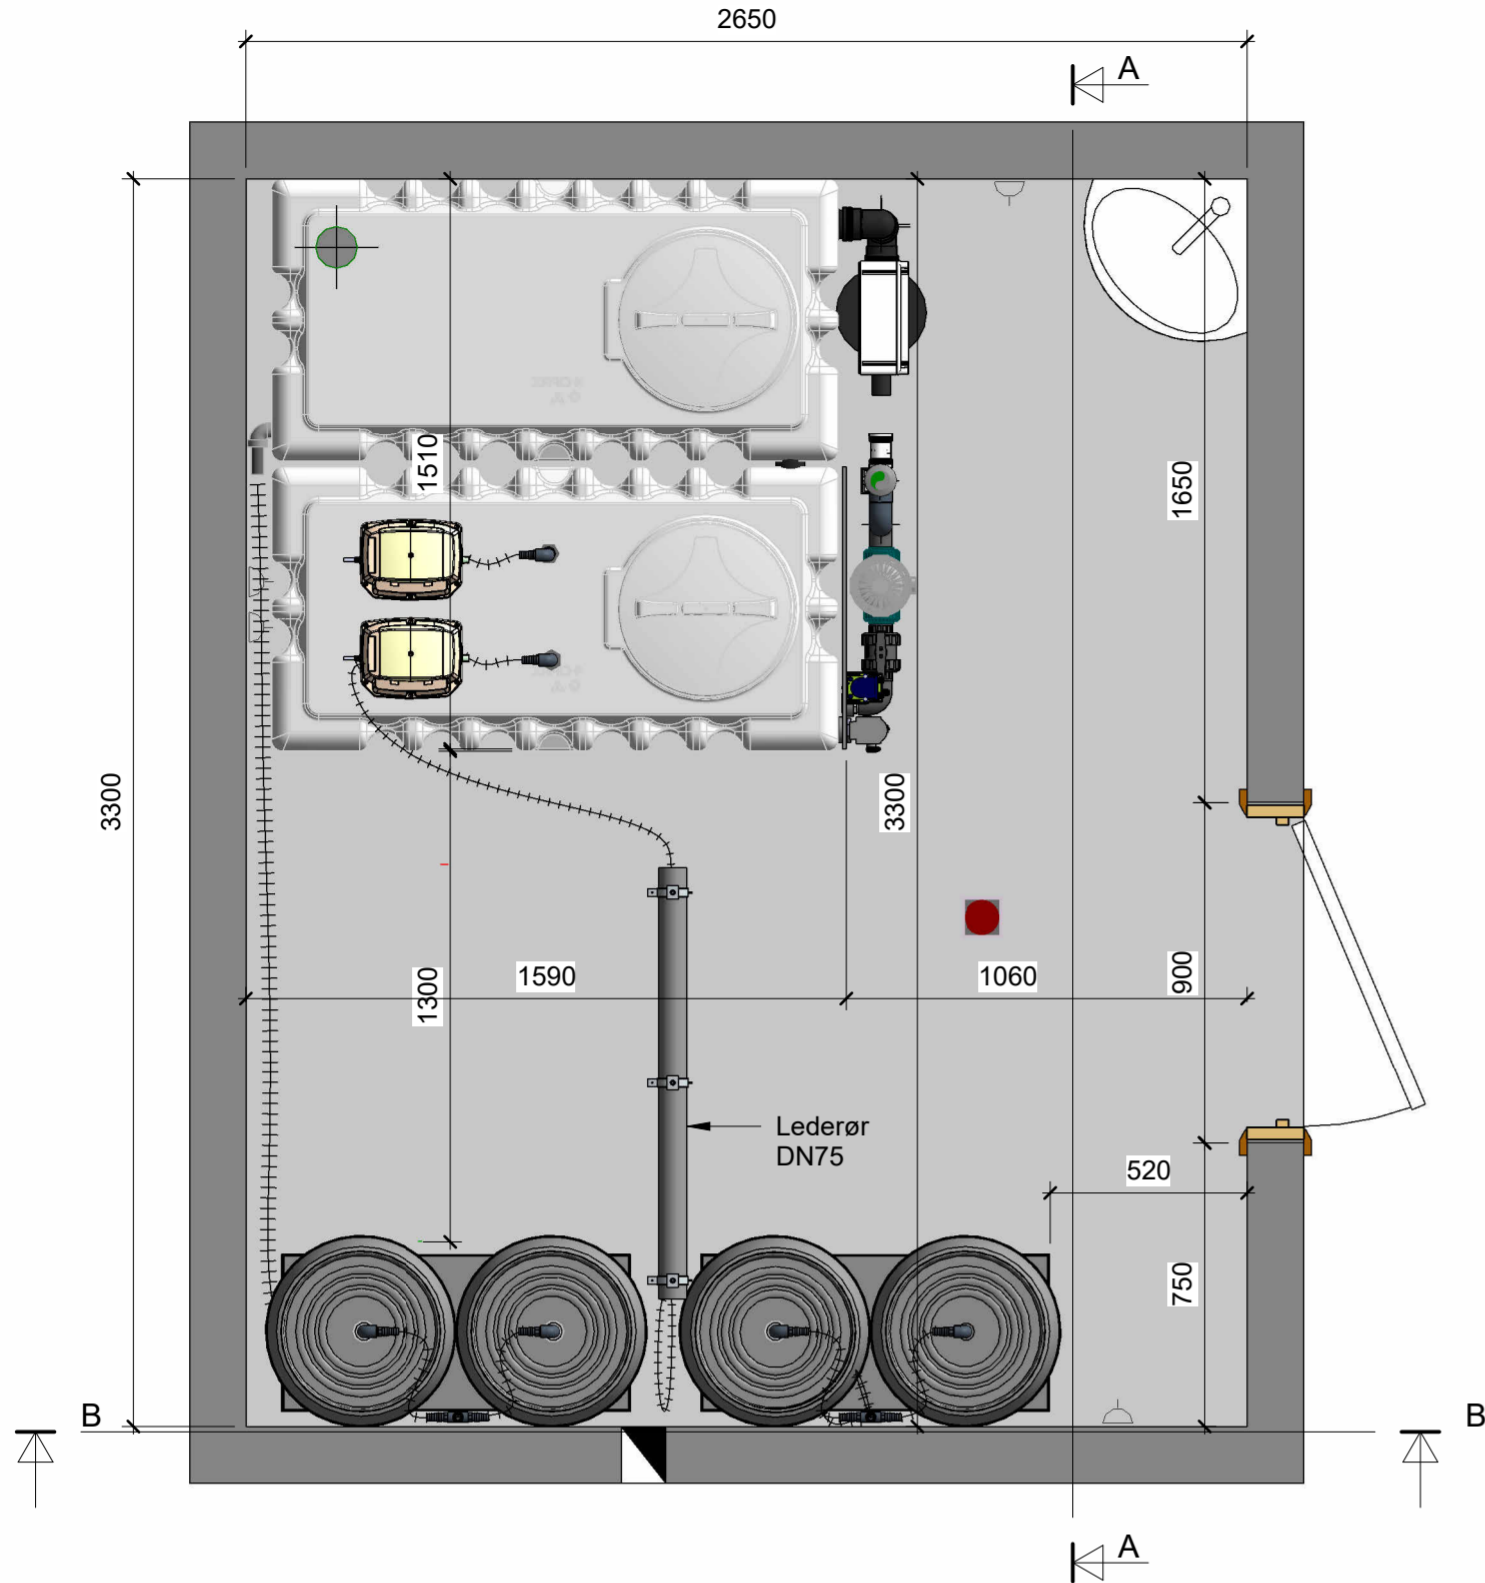

B-B
1 : 20

A-A
1 : 20

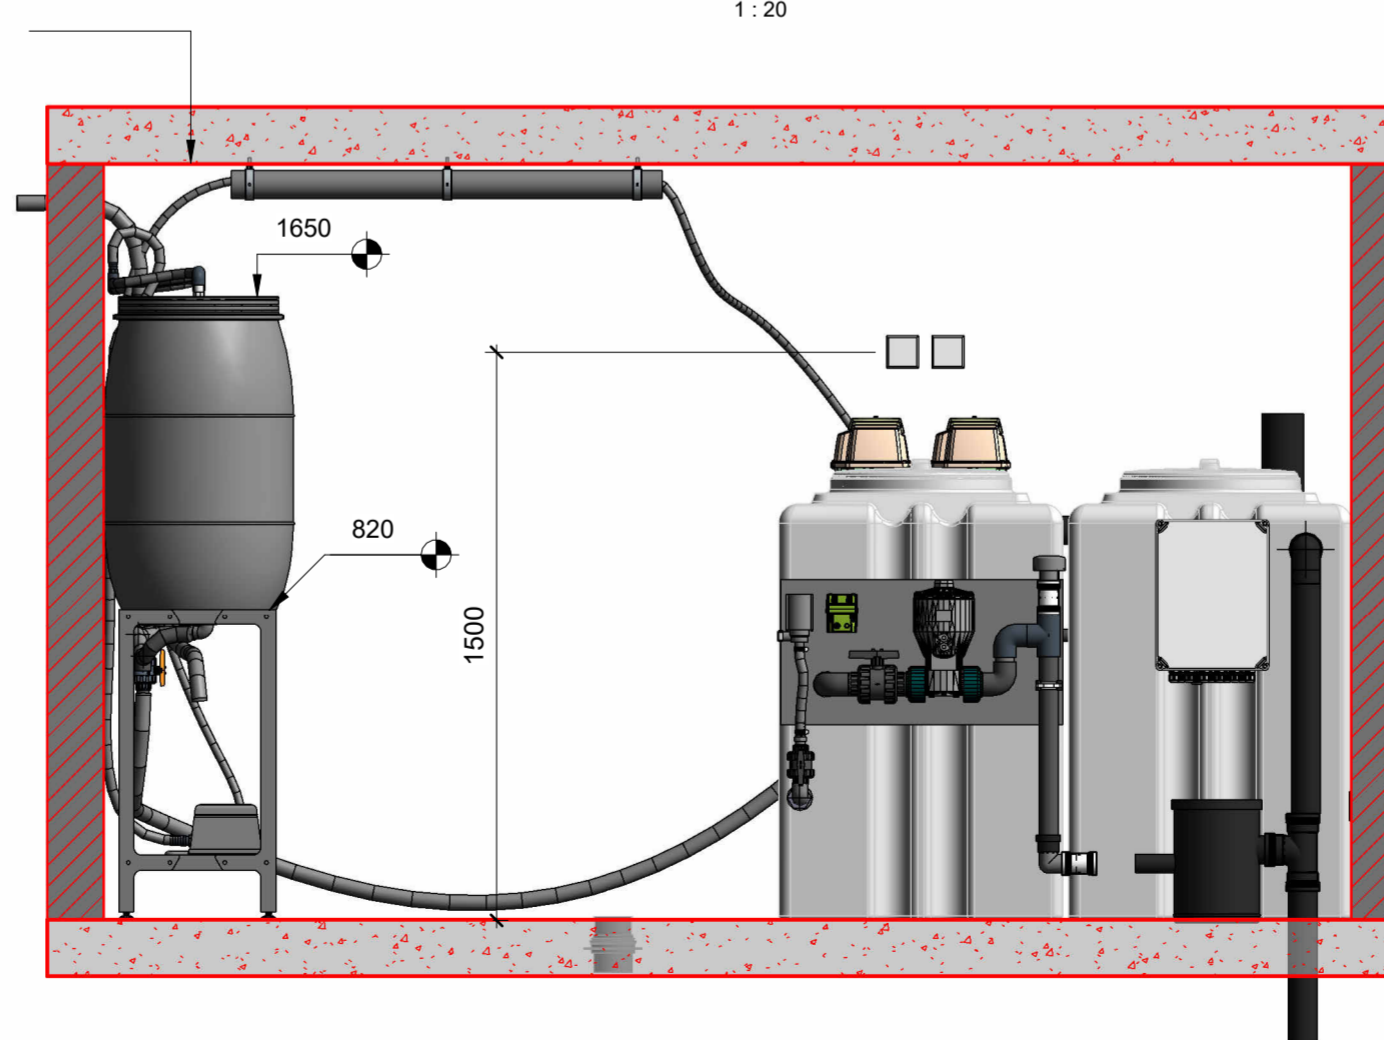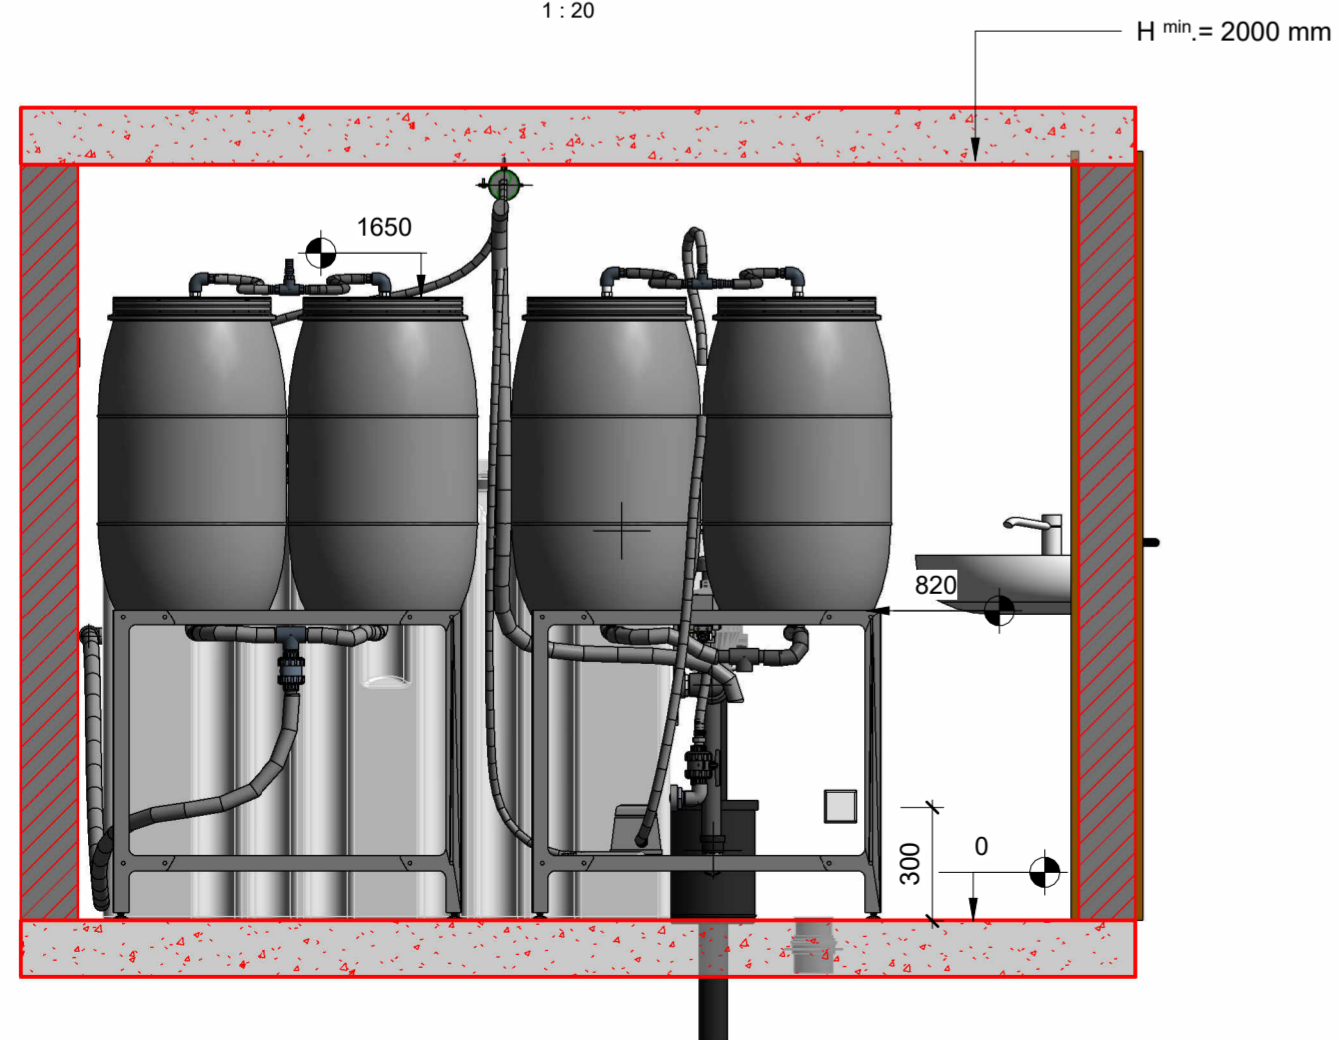

LEGENDE

Symbol	Beskrivelse	Spesiell merknad
	Stikkontakt	H = 450mm
	Vertikalt avløpsrør	Drenering DN 32
	Vann rør	Vanninnlegg DN 20
	Ventilasjon	Posisjon spesifisert på stedet
	Sluk	Posisjon spesifisert på stedet

* FOR MER SPESIFISERTE DATA SE PÅ UTFORMING AV ANLEGGSRUOM

Utgitt dato: 06/03/2026	Tegnet: Oleks Kutikov	Kontrollert:	Målestokk: 1:20	
Format: A2	Sign:	Sign:		
Tittel: Plantegning Innhus 1				Tegning nr: A 8487
Henvising:	Erstatning for:	Rev. dato:	Rev. nr:	