



Ovenfra
1 : 50

60 m²

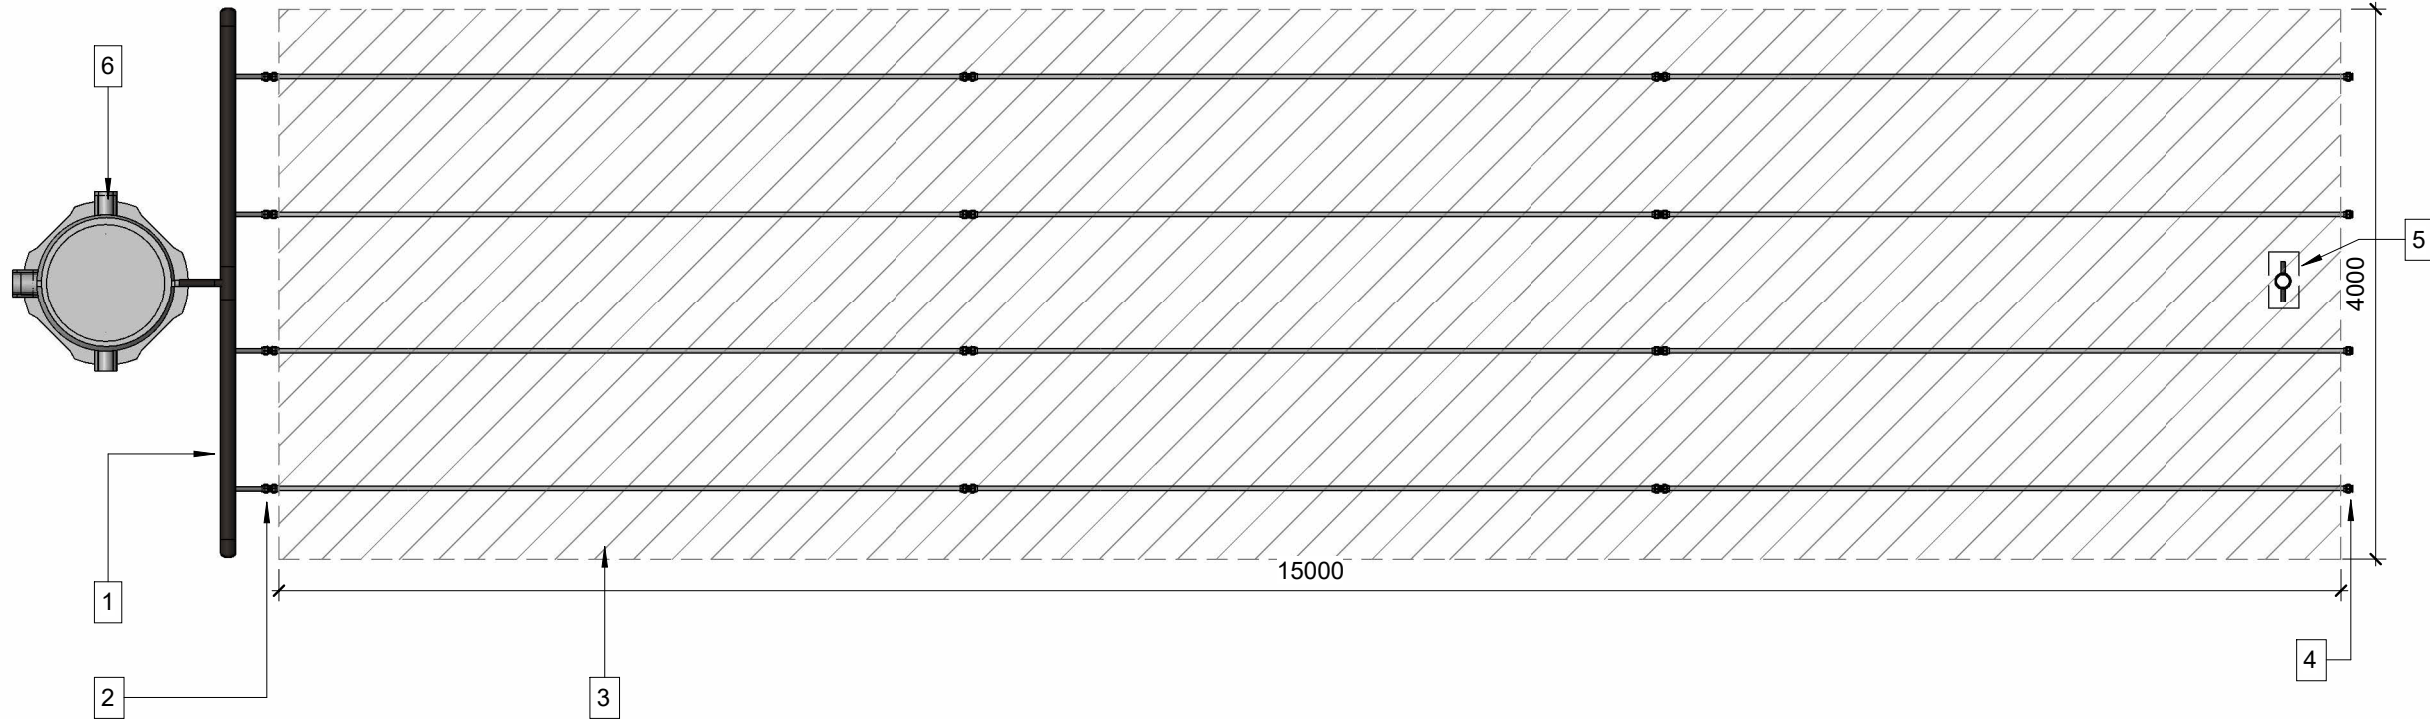


DETTE INNLØPET MÅ BENYTTES

Snitt
1 : 50

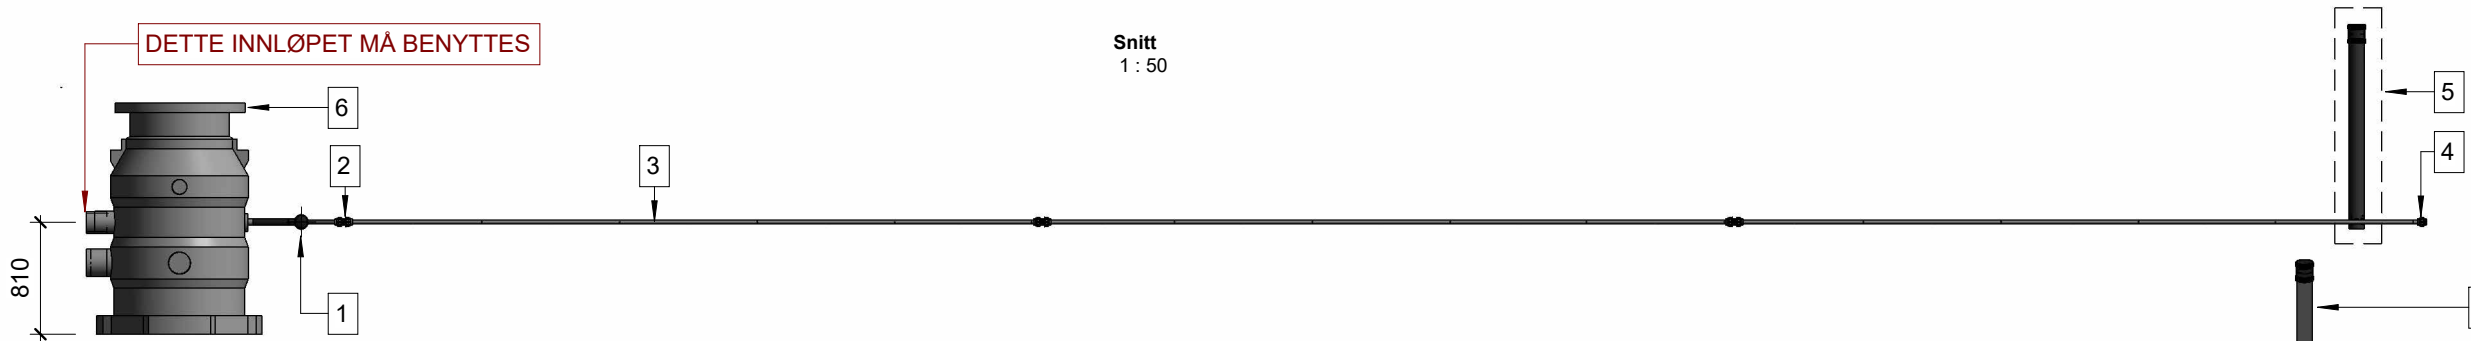


3D Visning

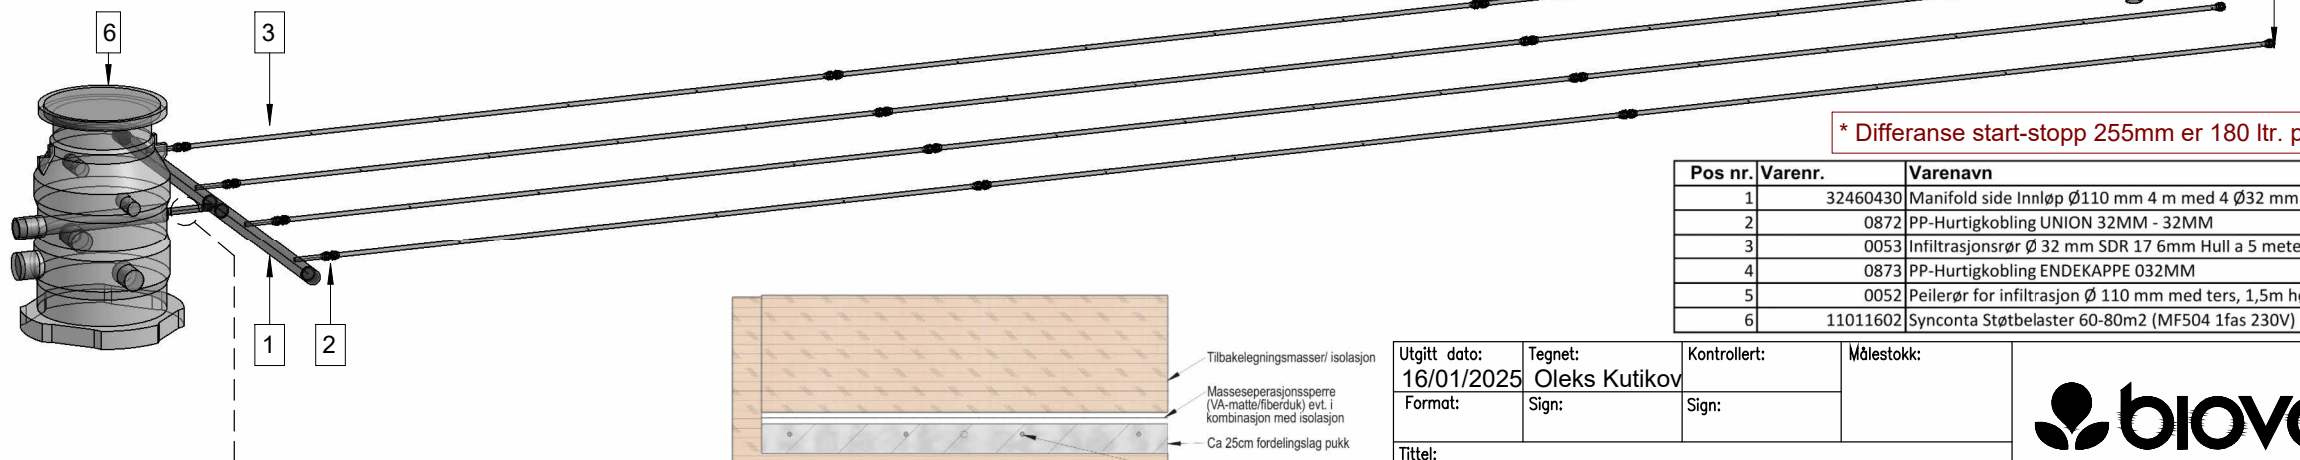

* Differanse start-stopp 255mm er 180 ltr. pumpestøt

Pos nr.	Varenr.	Varenavn
1	32460430	Manifold side Innløp Ø110 mm 4 m med 4 Ø32 mm utløp
2	0872	PP-Hurtigkobling UNION 32MM - 32MM
3	0053	Infiltrasjonsrør Ø 32 mm SDR 17 6mm Hull a 5 meter
4	0873	PP-Hurtigkobling ENDEKAPPE Ø32MM
5	0052	Peilerør for infiltrasjon Ø 110 mm med ters, 1,5m høyt
6	11011602	Synconta Støtbelaster 60-80m2 (MF504 1fas 230V)

Alternativ til pumpeledning	Rørdimensjon pumpeledning
Inntil 2 m løftehøyde og 5 m lengde	Ø32
Inntil 2 m løftehøyde og fra 6 m til 20 m lengde	Ø50
Inntil 2 m løftehøyde og fra 21 m til 50 m lengde	Ø50

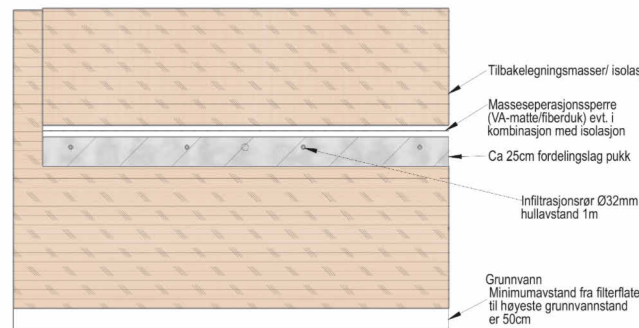

Utgitt dato: 16/01/2025	Tegnet: Oleks Kutikov	Kontrollert:	Målestokk:
Format:	Sign:	Sign:	
Tittel: Montasje infiltrasjon 60m2			
Henvvisning:		Erstatning for:	Rev. dato:
			Rev. nr:

Tegning nr:
A 8467