


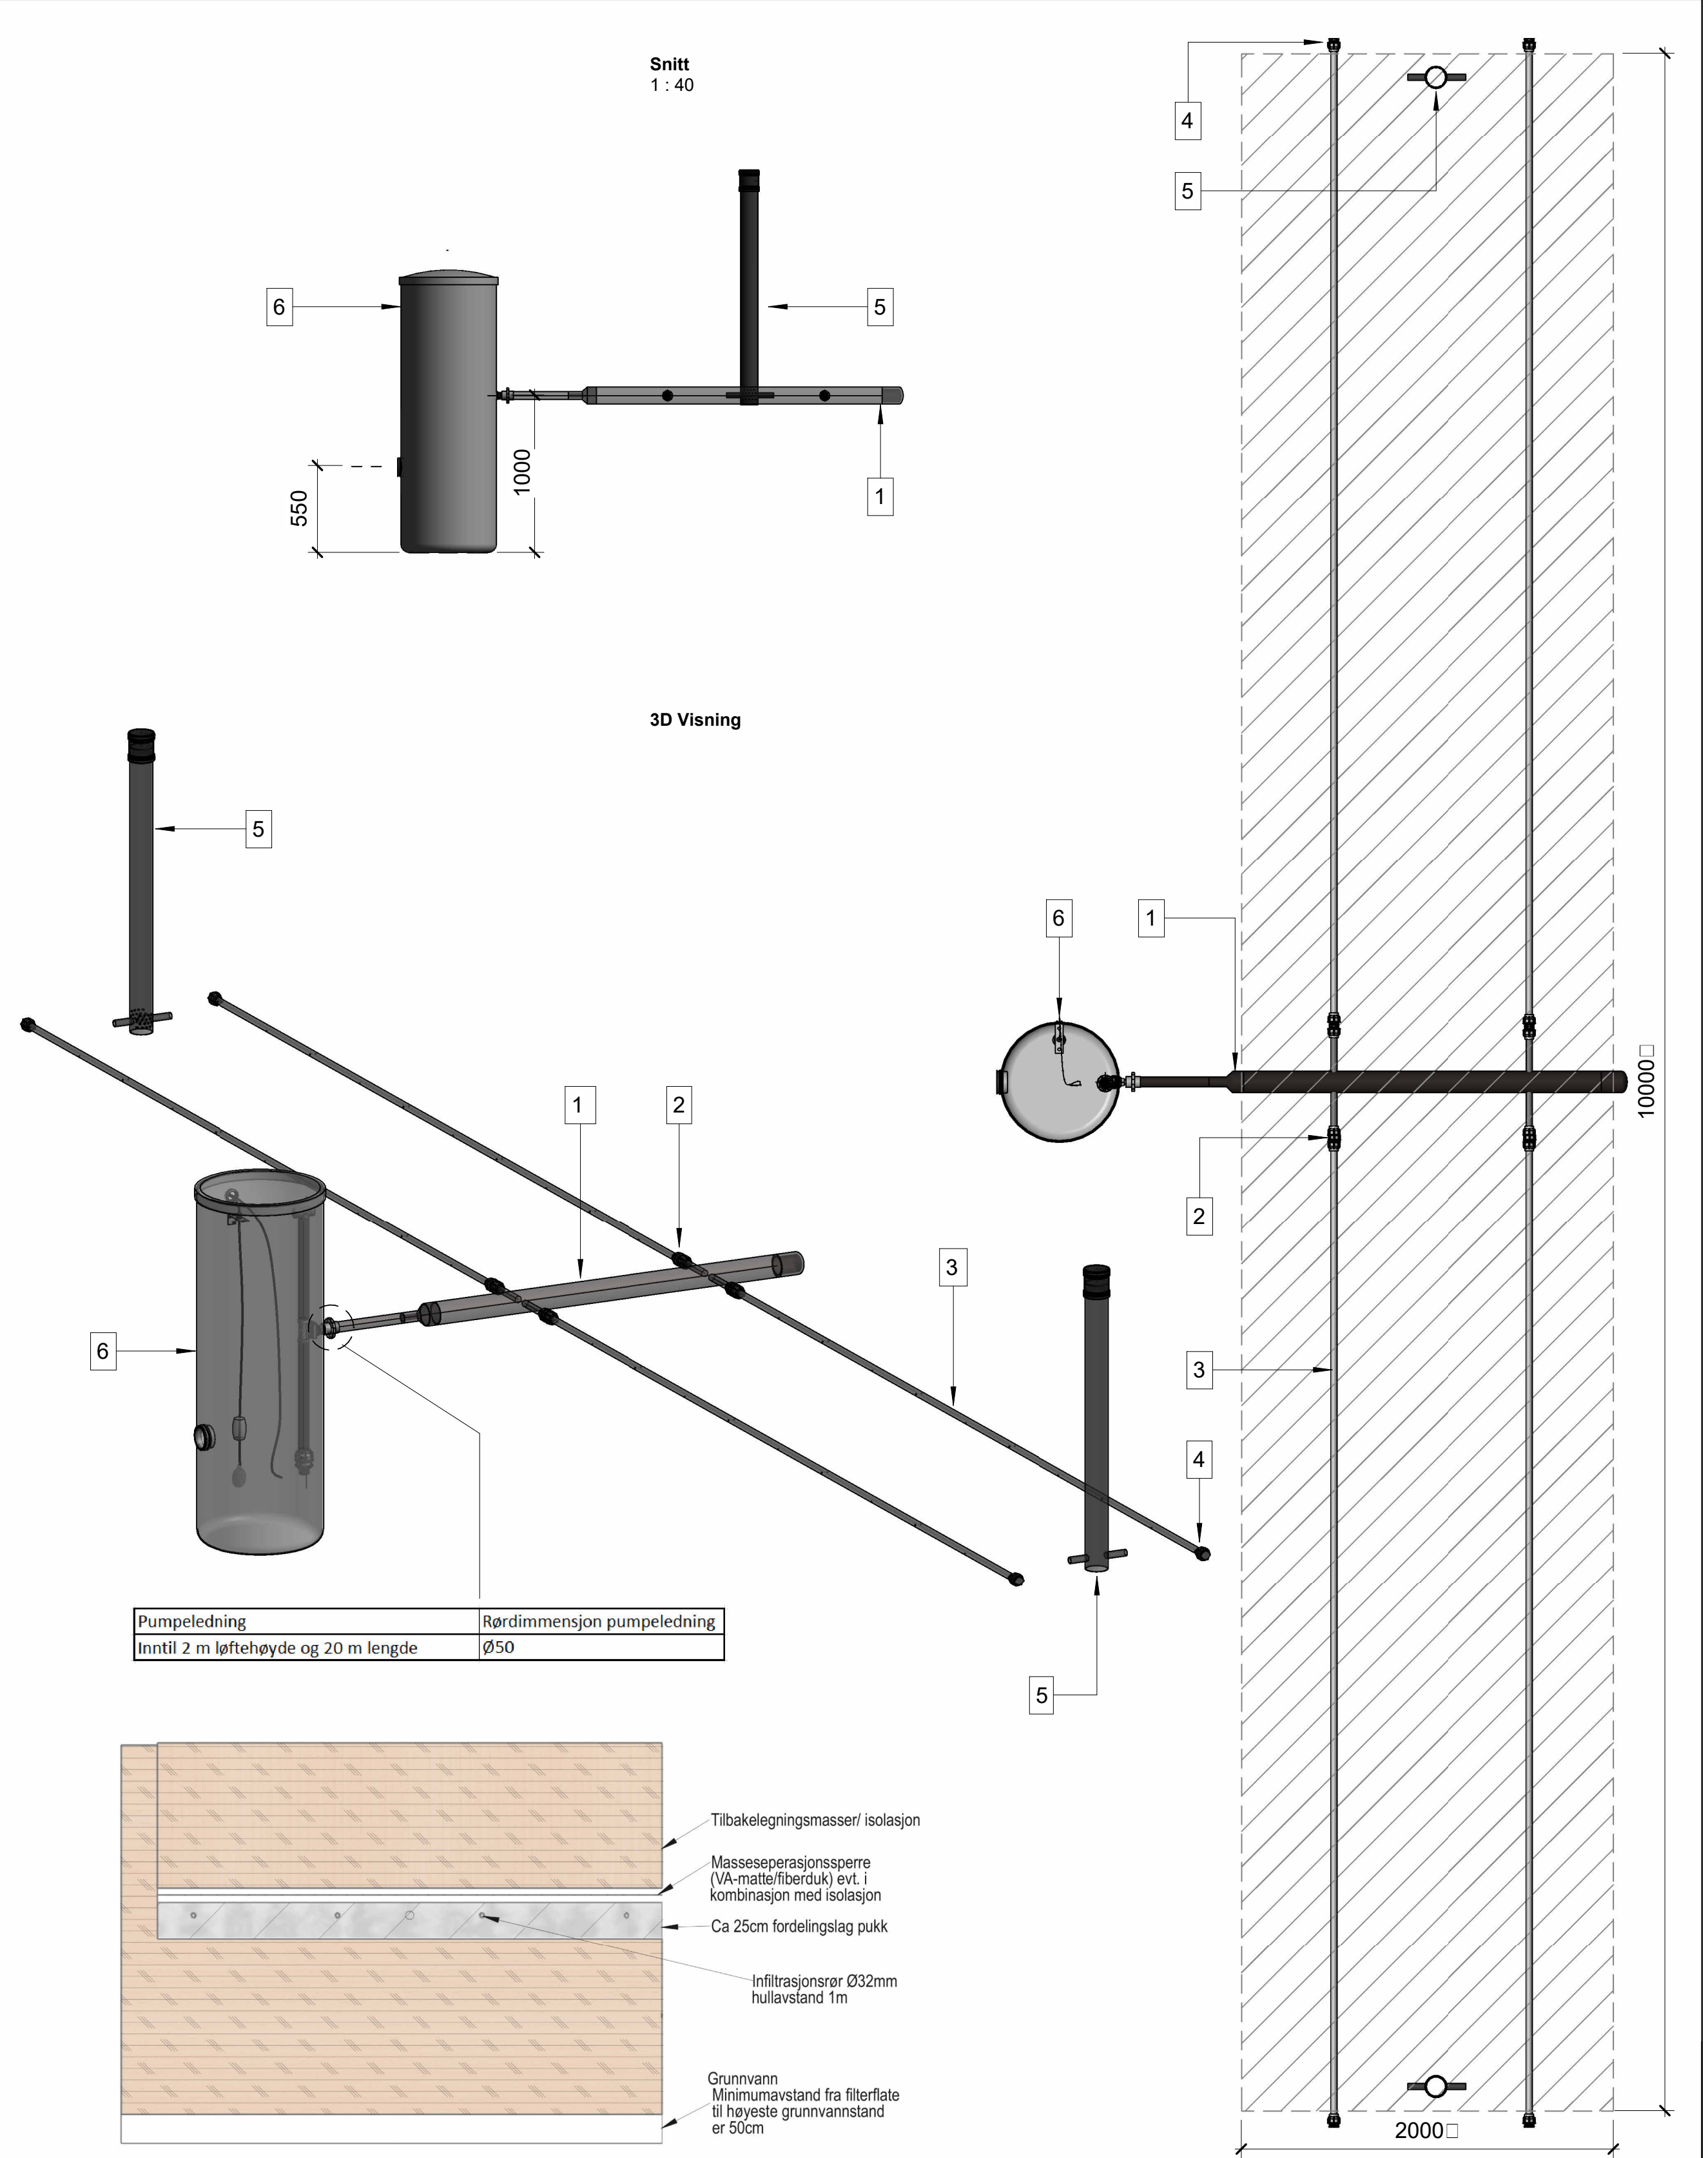

* Differanse start-stopp 220mm er 60 ltr. pumpestøt

Pos nr.	Varenr.	Varenavn
1	0253	Manifold Ø110 mm 2 m med 4 Ø32 mm utløp
2	0872	PP-Hurtigkobling UNION 32MM - 32MM
3	0053	Infiltrasjonsrør Ø 32 mm SDR 17 6mm Hull a 5 meter
4	0873	PP-Hurtigkobling ENDEKAPPE 032MM
5	0052	Peilerør for infiltrasjon Ø 110 mm med ters, 1,5m høyt
6	0215	Biovac støtbelaster 20M2 m/Wilo 32/11 Vippe

Utgitt dato: 17/03/2025	Tegnet: Oleks Kutikov	Kontrollert:	Målestokk:
Format:	Sign:	Sign:	
Tittel: Montasje infiltrasjon 20m2			
Henvising:		Erstatning for:	

Tegning nr:
A 8466 -01

Rev. dato: Rev. nr: