



Ovenfra

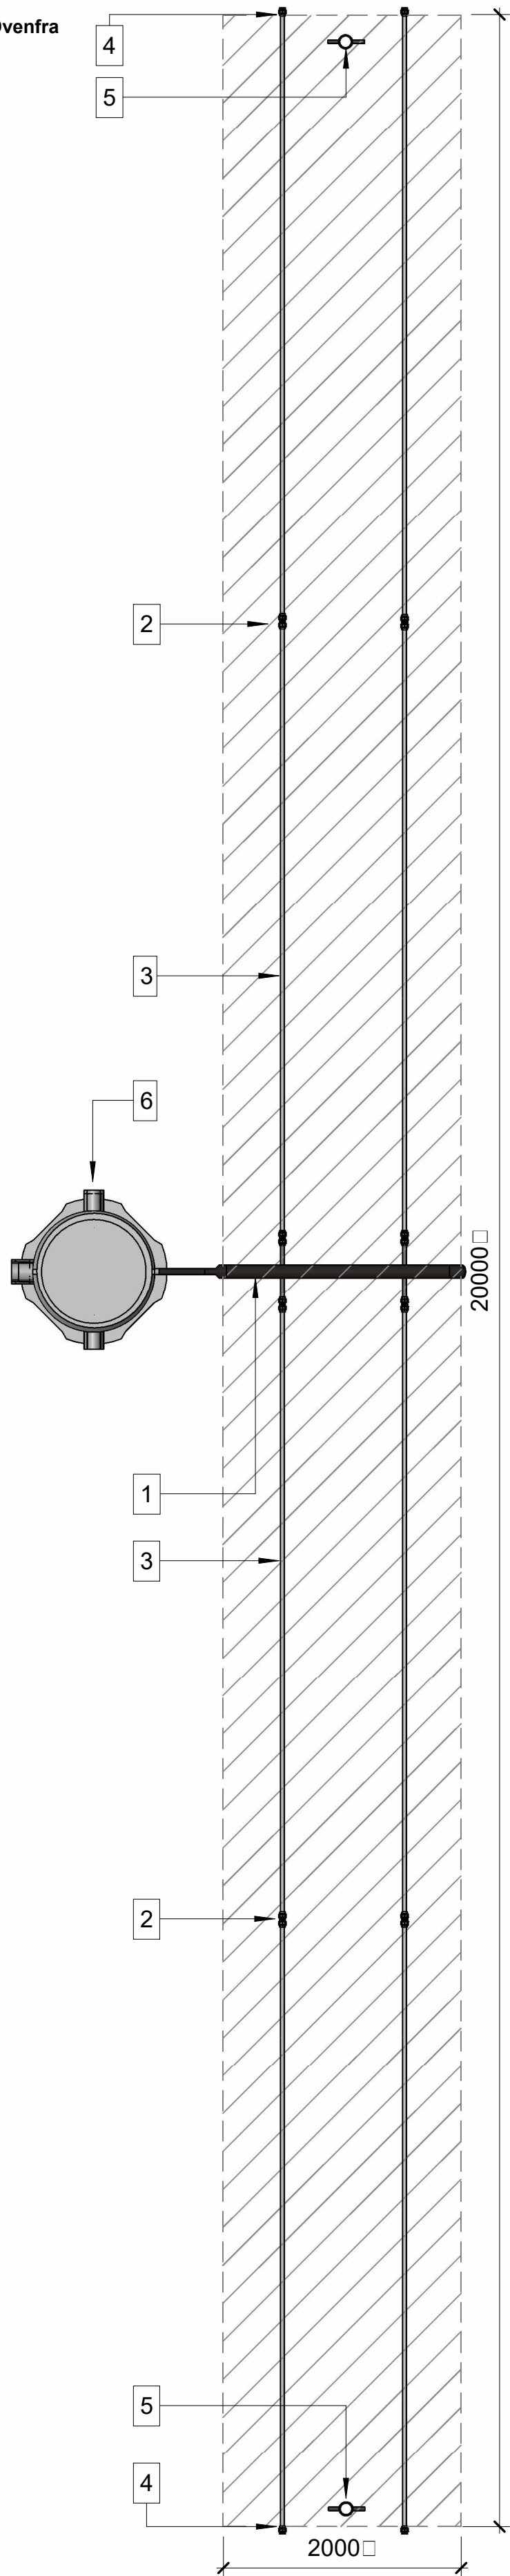


Front visning



DETTE INNLOPET MÅ BENYTTES

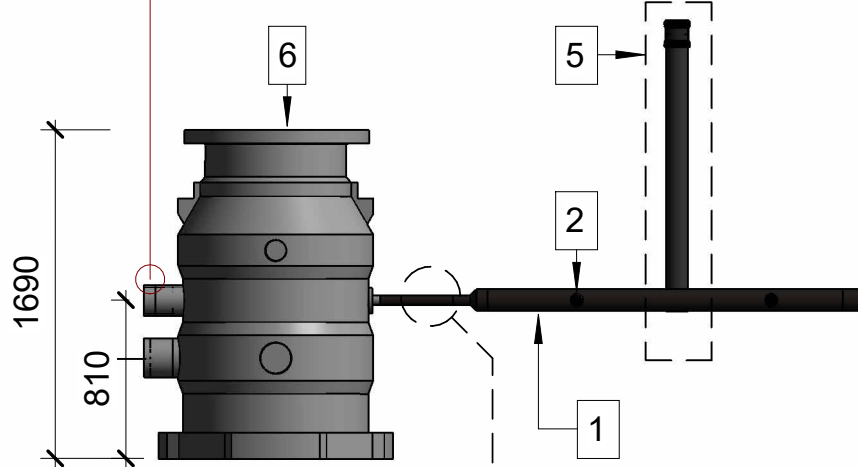

Alternativ til pumpeledning	Rørdimensjon pumpeledning
Inntil 2 m løftehøyde og 5 m lengde	Ø32
Inntil 2 m løftehøyde og fra 6 m til 20 m lengde	Ø50
Inntil 2 m løftehøyde og fra 21 m til 50 m lengde	Ø50

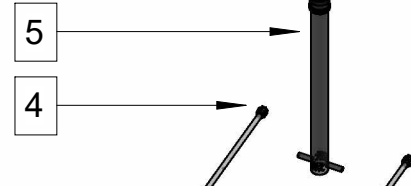

3D Visning

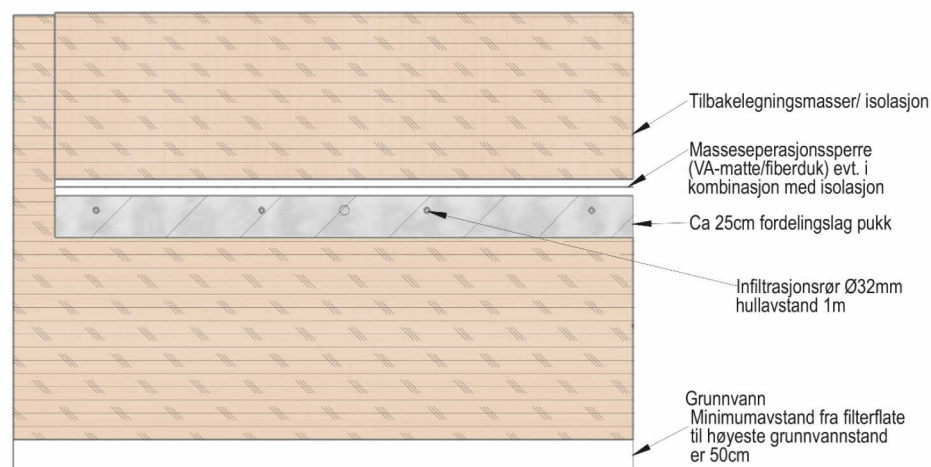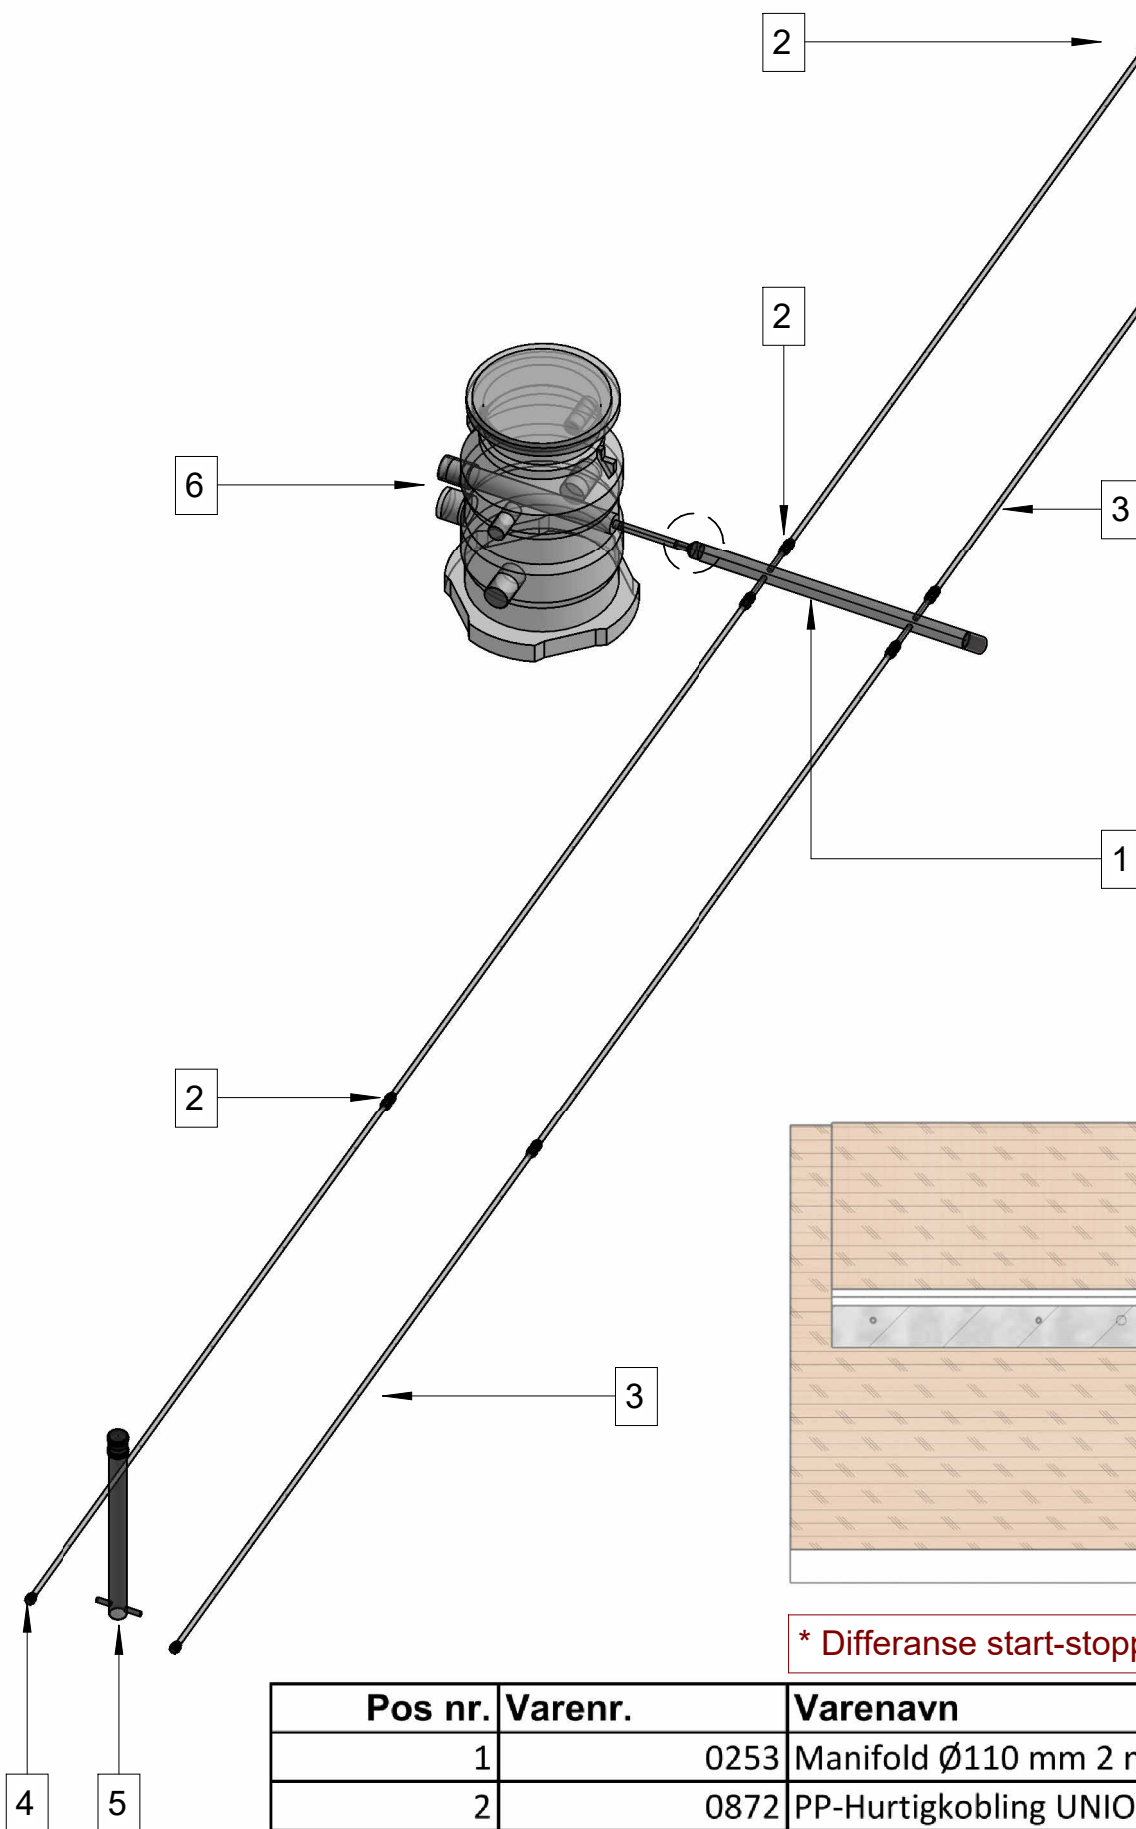

* Differanse start-stopp 170mm er 120 ltr. pumpestøt

Pos nr.	Varenr.	Varenavn
1	0253	Manifold Ø110 mm 2 m med 4 Ø32 mm utløp
2	0872	PP-Hurtigkobling UNION 32MM - 32MM
3	0053	Infiltrasjonsrør Ø 32 mm SDR 17 6mm Hull a 5 meter
4	0873	PP-Hurtigkobling ENDEKAPPE Ø32MM
5	0052	Peilerør for infiltrasjon Ø 110 mm med ters, 1,5m høyt
6	11011600	Synconta Støtbelaster 40m2 (MF354 1fas 230V)

Utgitt dato: 17/03/2025	Tegnet: Oleks Kutikov	Kontrollert:	Målestokk:
Format:	Sign:	Sign:	
Tittel: Montasje infiltrasjon 40m2			
Henvising:		Erstatning for:	

Tegning nr: A 8468-01	
Rev. dato:	Rev. nr:

17.03.2025 13:53:36