



Ovenfra

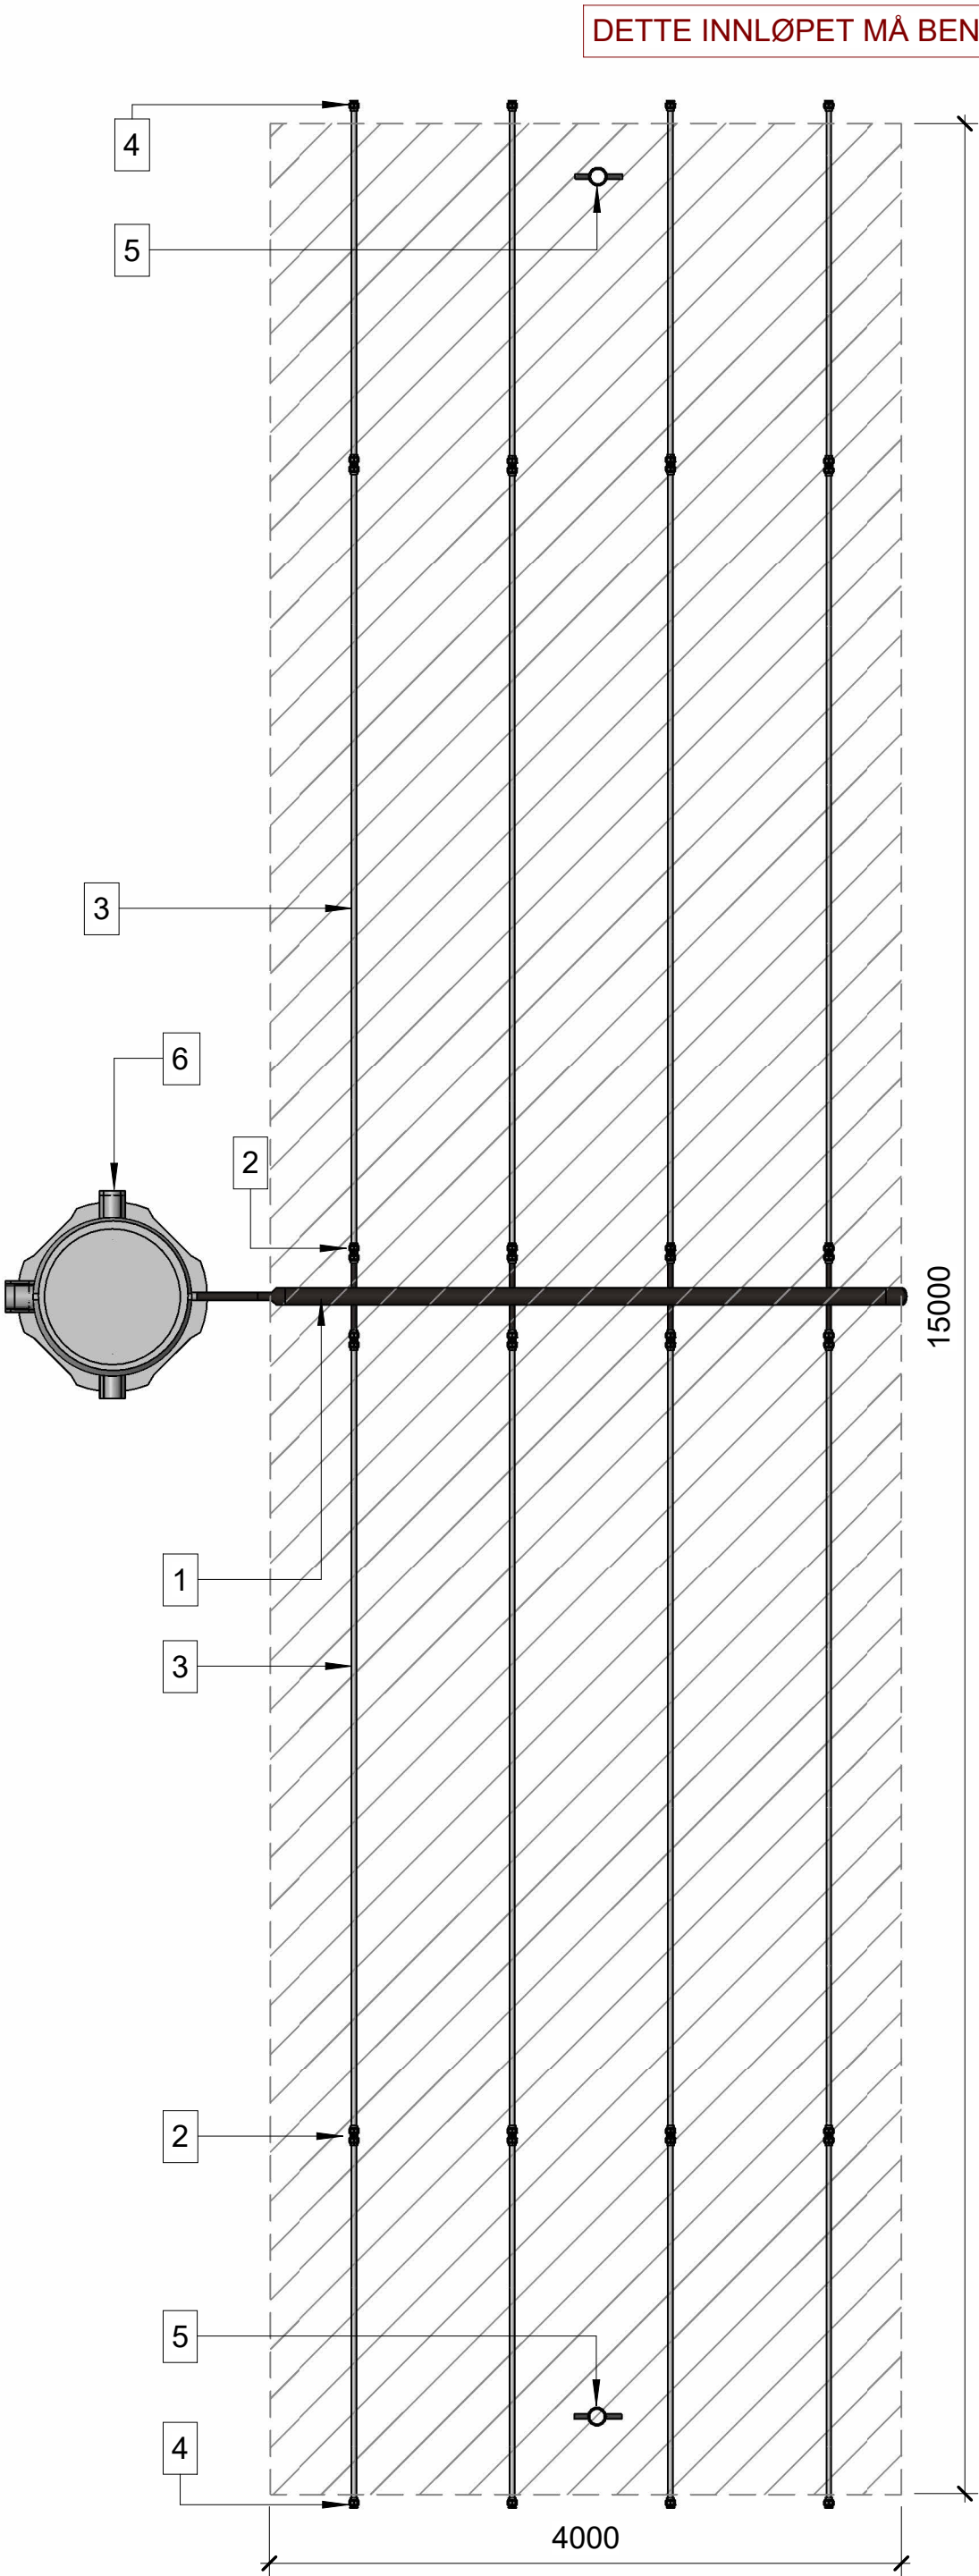


Front visning

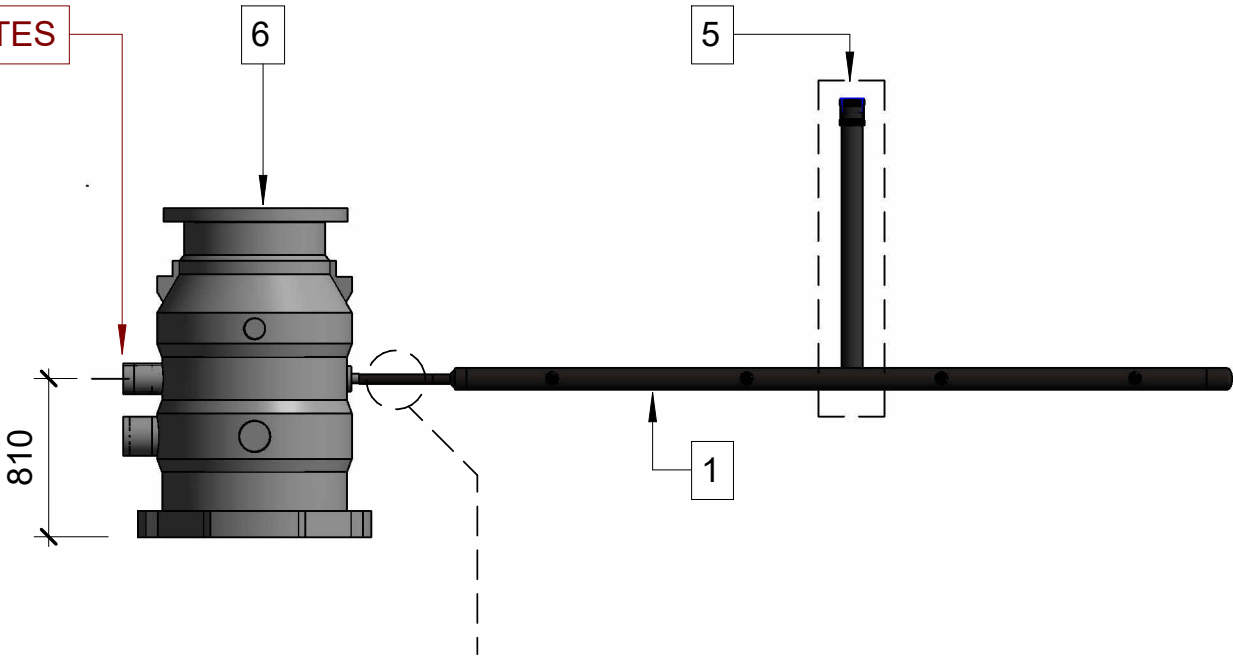


Alternativ til pumpeledning	Rørdimensjon pumpeledning
Inntil 2 m løftehøyde og 5 m lengde	Ø32
Inntil 2 m løftehøyde og fra 6 m til 20 m lengde	Ø50
Inntil 2 m løftehøyde og fra 21 m til 50 m lengde	Ø50

3D Visning

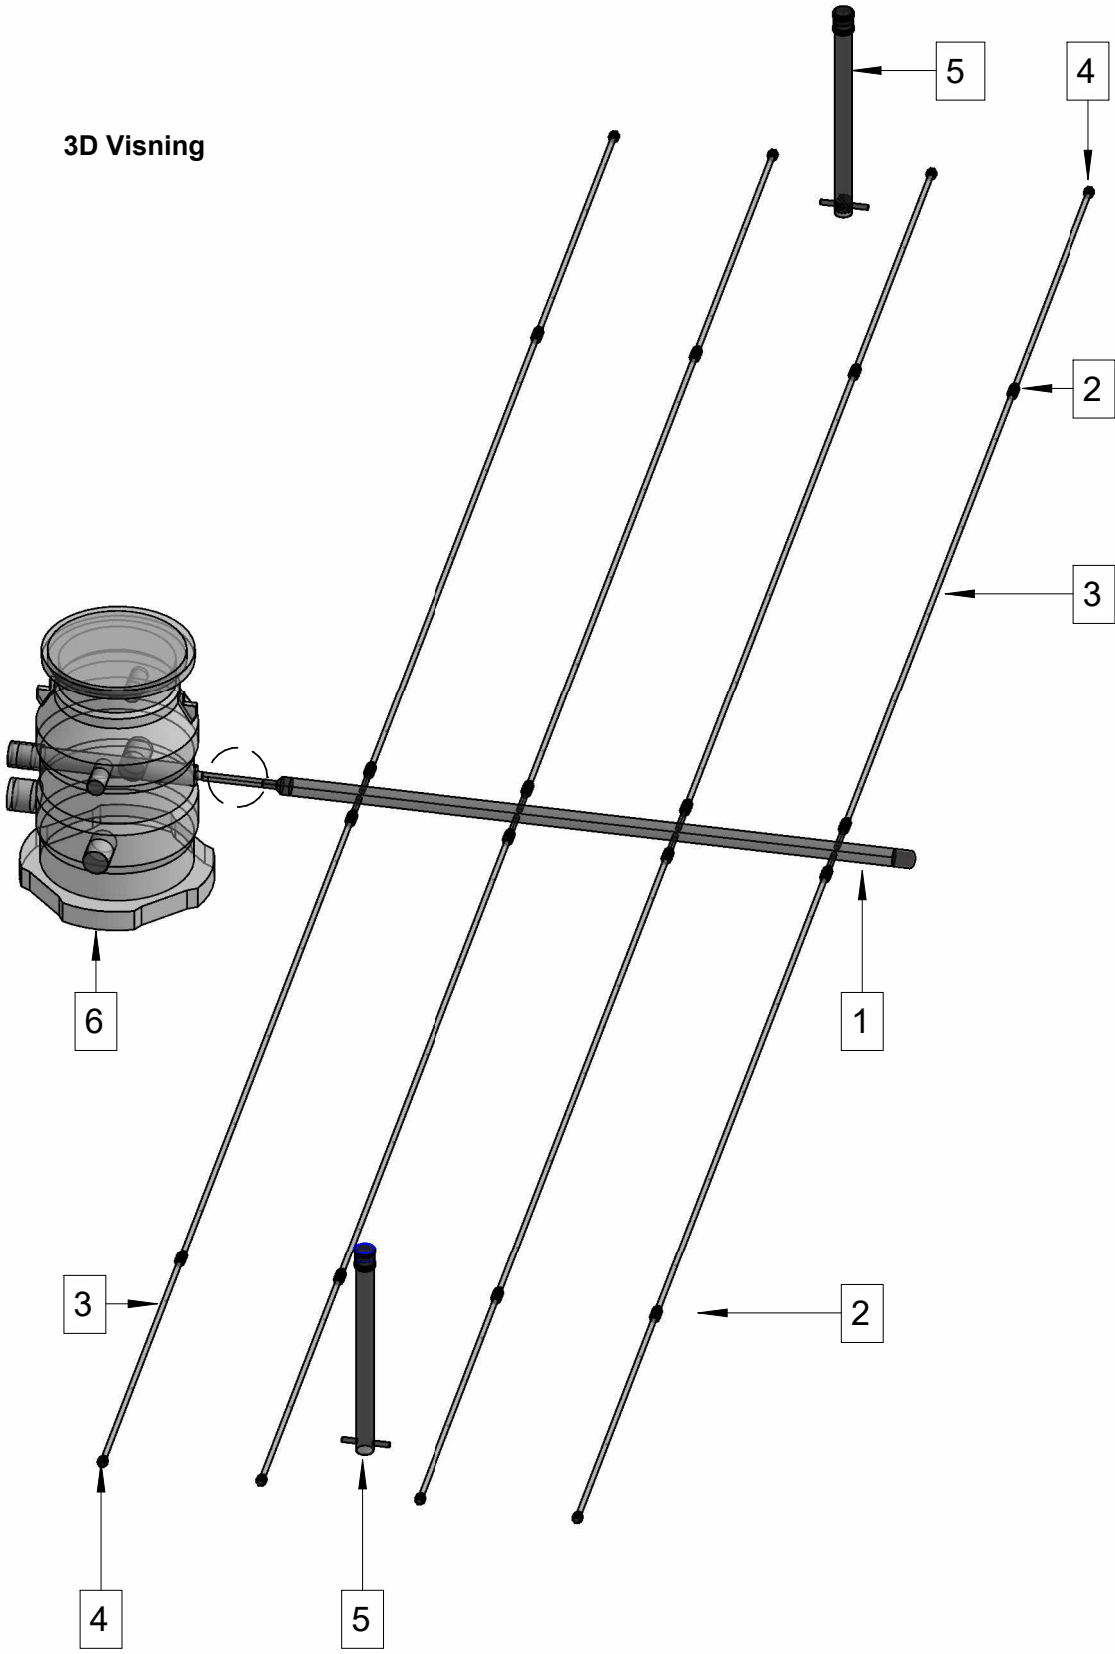

* Differanse start-stopp 255mm er 180 ltr. pumpestøt

Pos nr.	Varenr.	Varenavn
1	0254	Manifold Ø110 mm 4 m med 8 Ø32 mm utløp
2	0872	PP-Hurtigkobling UNION 32MM - 32MM
3	0053	Infiltrasjonsrør Ø 32 mm SDR 17 6mm Hull a 5 meter
4	0873	PP-Hurtigkobling ENDEKAPPE 032MM
5	0052	Peilerør for infiltrasjon Ø 110 mm med ters, 1,5m høyt
6	11011602	Synconta Støtbelaster 60-80m2 (MF504 1fas 230V)

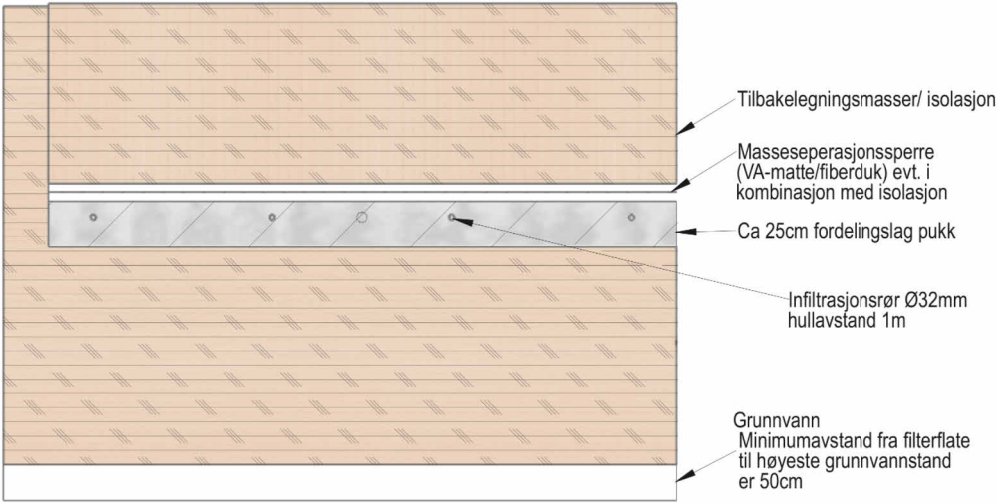

Utgitt dato: 17/03/2025	Tegnet: Oleks Kutikov	Kontrollert:	Målestokk:		
Format:	Sign:	Sign:			
Tittel: Montasje infiltrasjon 60m2				Tegning nr: A 8467-01	
Henvisning:		Erstatning for:		Rev. dato:	Rev. nr: