


Monteringsanvisning

BIOVAC® INHOUSE 1 MG

Revidert 06.05.2025

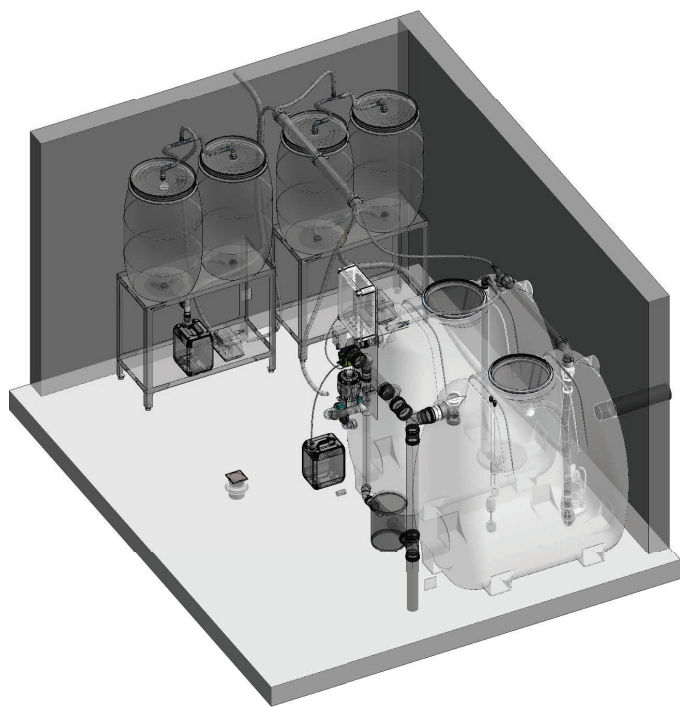

1. Generelt

Anlegget skal monteres av servicetekniker fra Biovac. Dette er en forutsetning for at garanti og reklamasjonsrett på anlegget er gyldig.

Sjekk om det er synlige skader på leveranse, samt at rett antall kolli er levert. Avvik skal rapporteres snarest til frakt@biovac.no. Alt utstyr skal oppbevares frostfritt, tørt og uten fare for at ytre påvirkning kan forårsake skade. Innerpakkninger skal ikke åpnes av andre enn servicetekniker fra Biovac.

Anleggseier er ansvarlig for elektriker- og rørleggerarbeider.

Anleggseier er ansvarlig for å påse at anleggsrommet tilfredsstiller kravene som er satt. Se veileder «Utforming av anleggsrom Biovac Inhouse 1 MG» og tegning A 8433 på side 2.

Anleggseier er ansvarlig for å bestille montering/ igangkjøring av Biovac sin servicerepresentant. Alt utstyr og alle deler skal være på plass i anleggsrommet før montering.


Anlegget består av følgende hovedkomponenter:

1. Mottakstank for innendørs plassering
2. Bioreaktor for innendørs plassering
3. 2 stk. slamtørkesett for innendørs plassering
4. Styreenhet og prosessutstyr for innendørs plassering


2. Montering av anlegg i anleggsrom

Montering av anlegg i anleggsrom gjøres iht. tegninger:


- A 8434: Montering reaktor/mottakstank 5 pe MG
- A 8426a: Montasje dobbelt tørkesett slam påfyll
- A 8428a: Montasje dobbelt tørkesett slamtørk

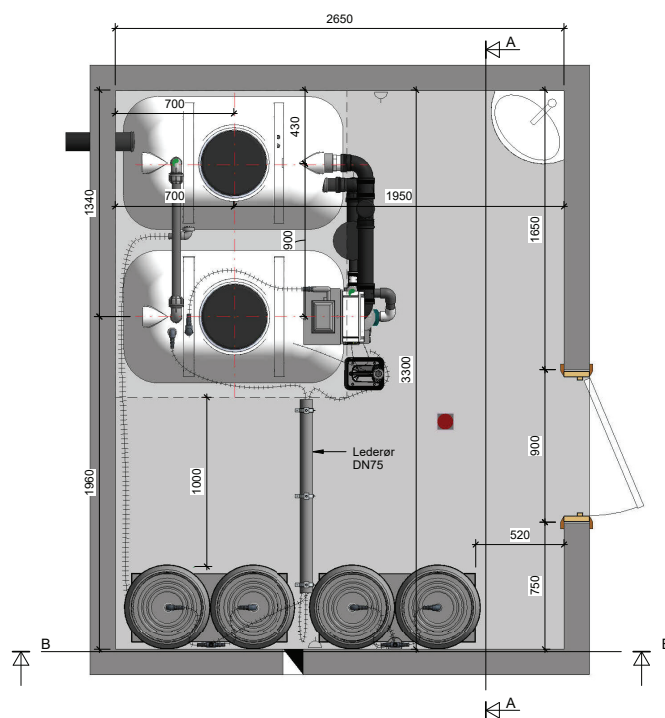


3D-VISNING

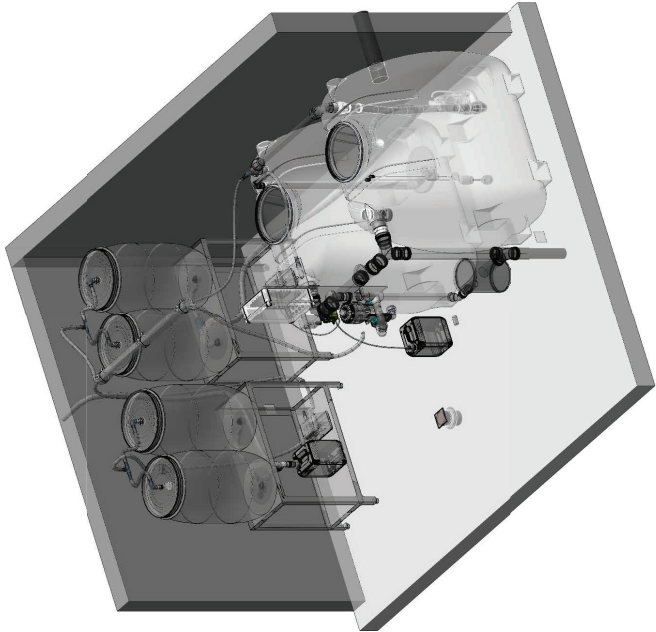

OVENFRA
1:20

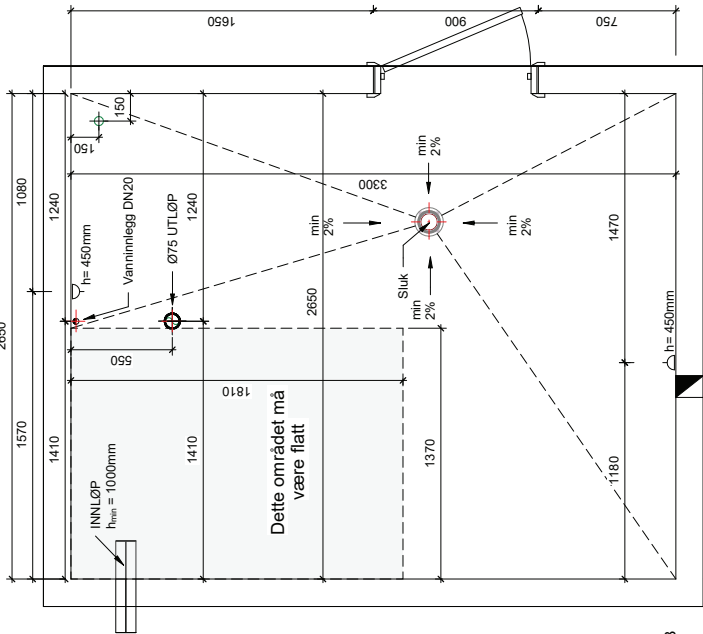

OVENFRA Copy 1
1:20

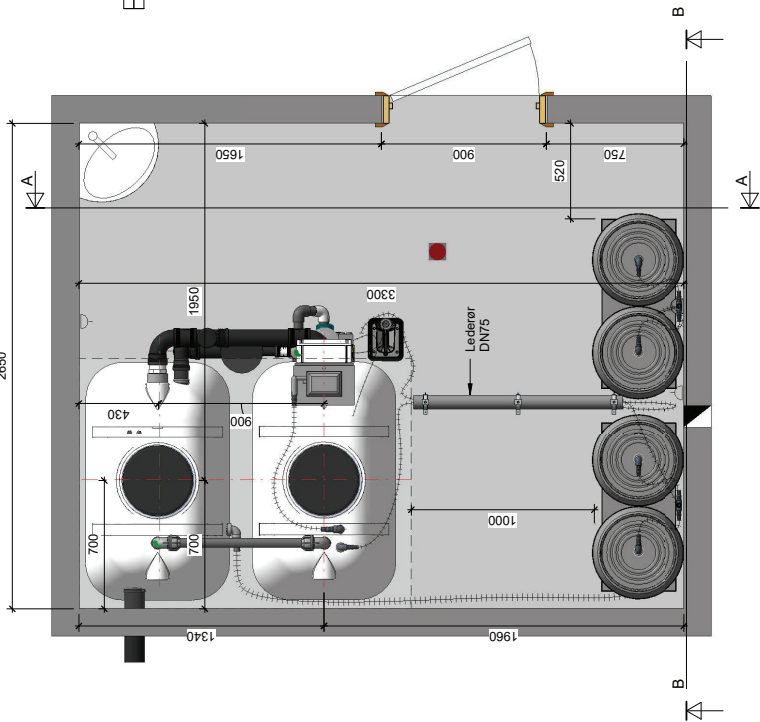


LEGENDE

Symbol	Beskrivelse	Spesiell merknad
	Slikkontakt	H = 450mm
	Vertikalt avløpsrør	Drenering DN 32
	Vann rør	Vanninnlegg DN 20
	Ventilasjon	Posisjon spesifisert på stedet
	Sluk	Posisjon spesifisert på stedet


★ FORMER SPESIFISERTE DATA BE PÅ UTTJENING AV ANLEGGSRUM



					
Tegning nr: A 8433					
Rev. dato: Rev. nr:					
Hendelsesnr:				Erstatning for:	
Tittel: 5Pe M/Gulv RØRFØRING I GULV/PLANSNITT					
Utgitt dato: 31.03.2023	Revisjon: 01	Kontrollert: Kutikov	Wattolac: 1:20		
Formid. A2	Signat:	Signat:	Signat:		

A-A
1:20


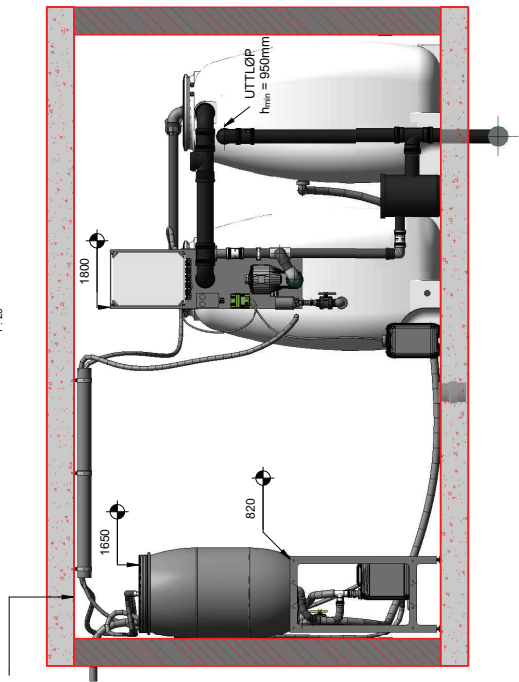


B-B
1:20

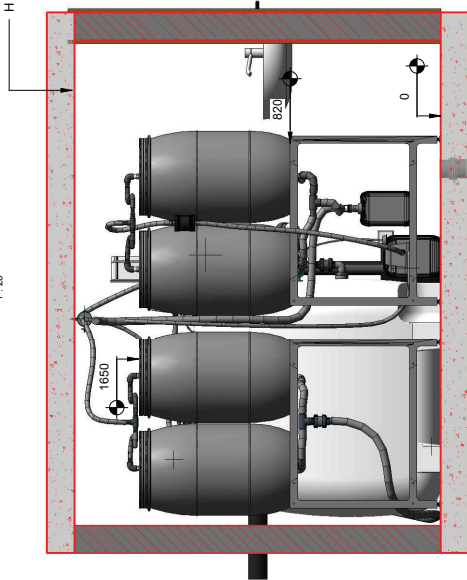

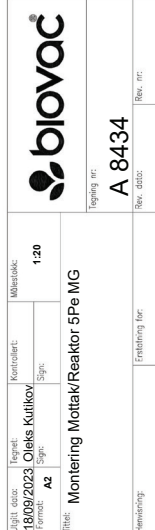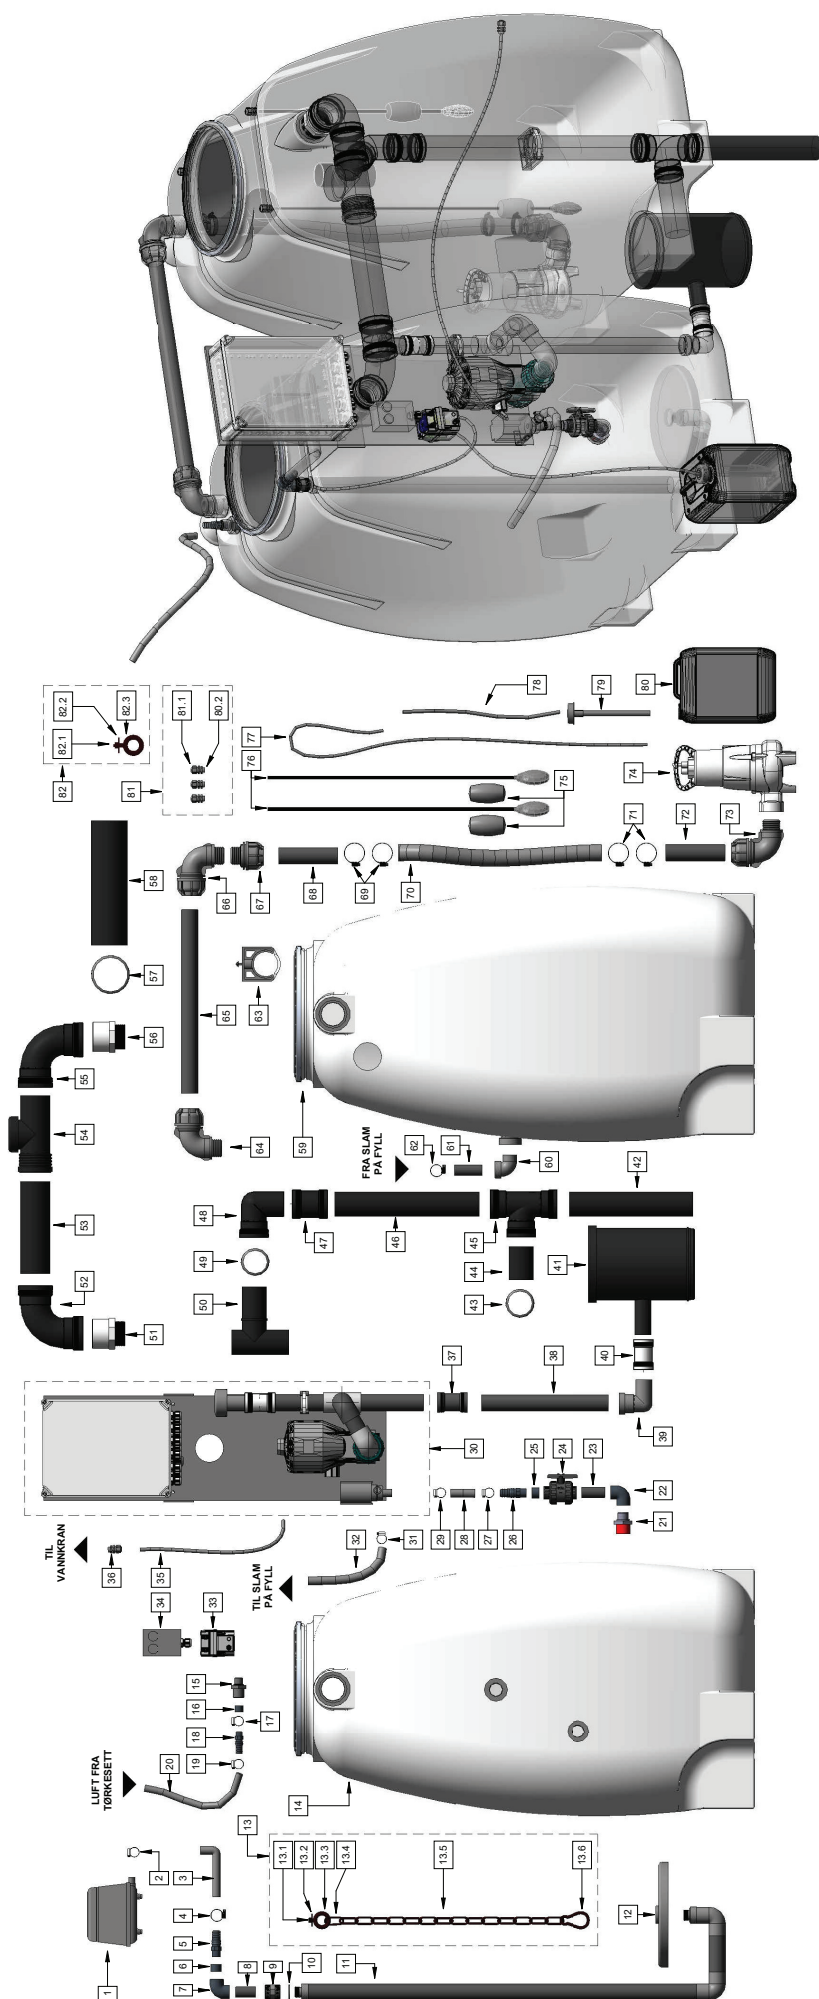

DETAILJER

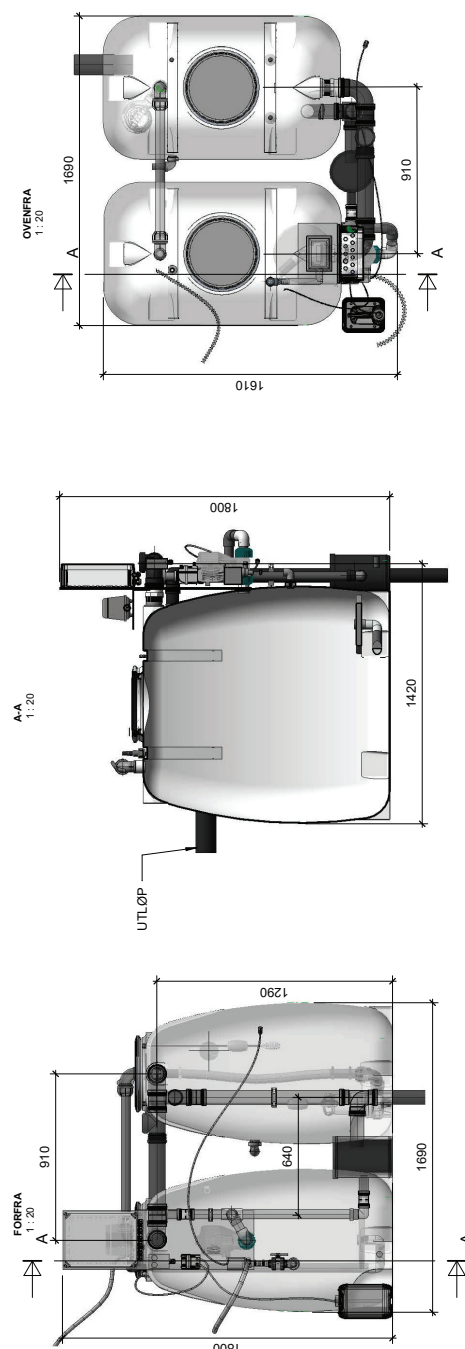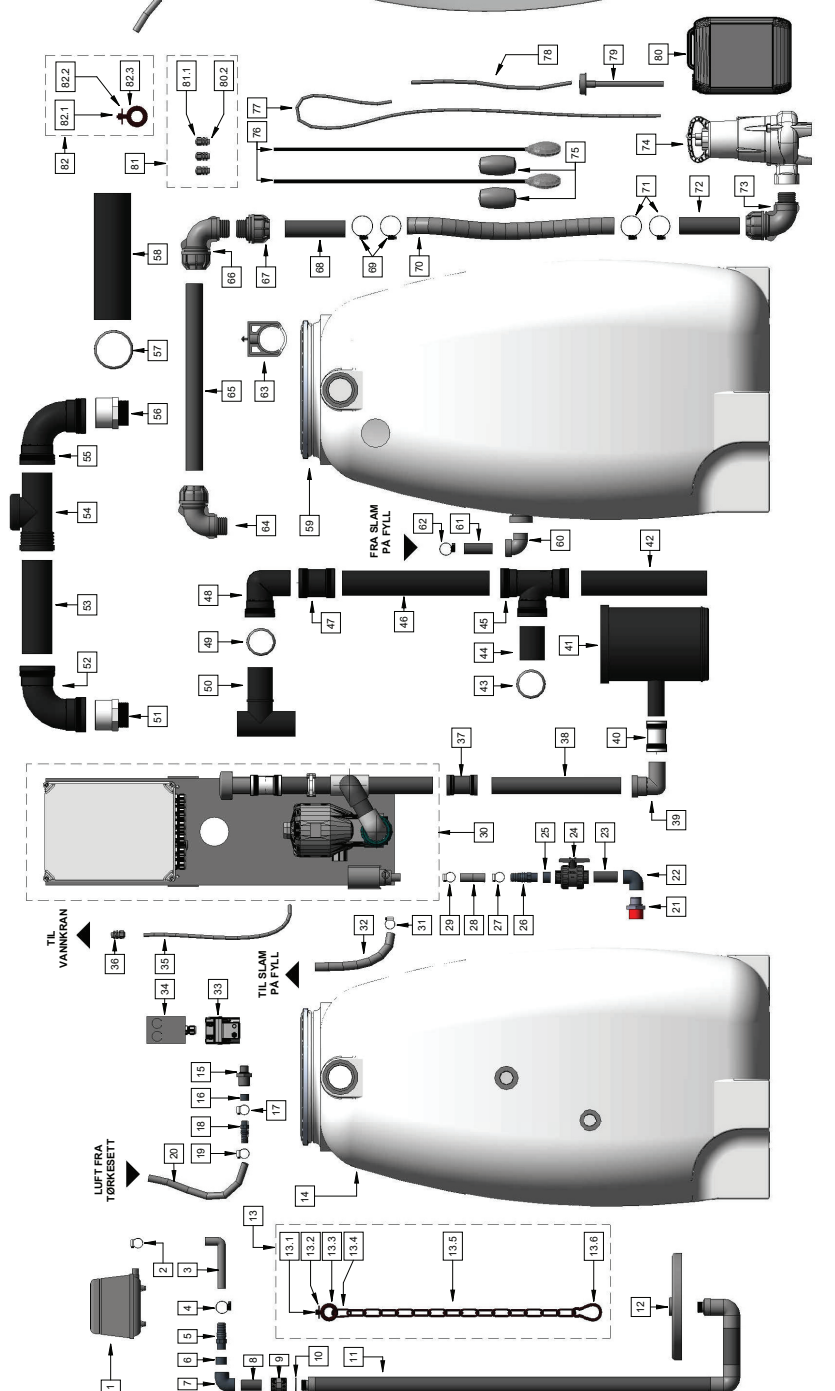

biovac

Utgitt dato: 18/09/2023
Revisjon: 01
Form: A2
Tegning nr: A 8434
Prosjekt: Oleks Kulikov
Sjekk: A2
Tegning nr: A 8434
Prosjekt: Oleks Kulikov
Sjekk: A2

Montering Mottak/Reaktor 5Pe MG

Tegning nr


A 8434

Rev. dato

Endring for




Rev. nr

KOMPONENTER

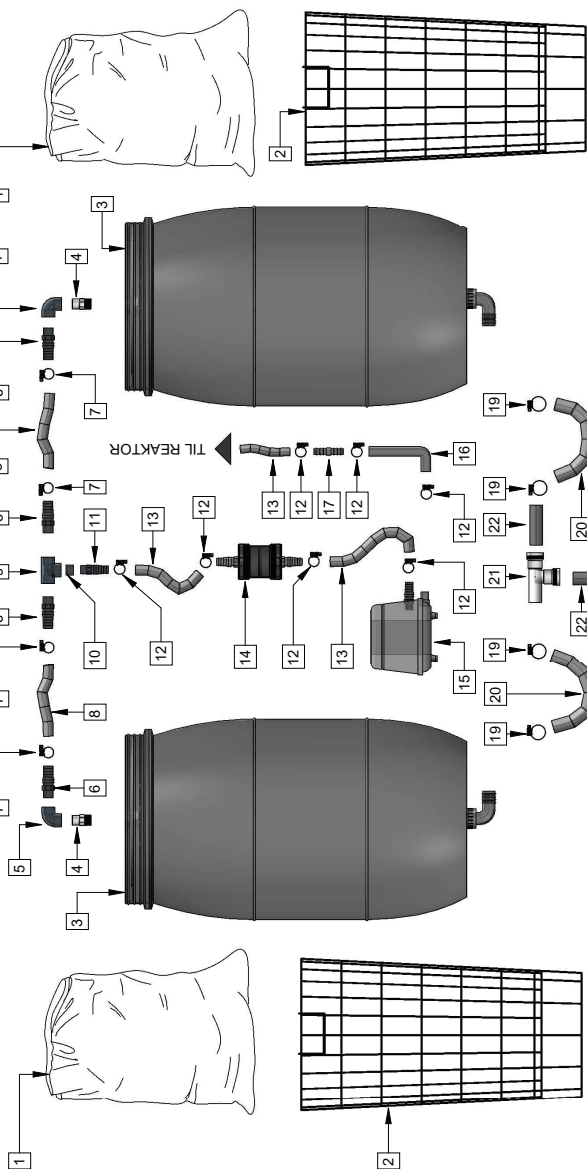

DETALJETABELL

Pos nr.	Varenr.	Varenavn	Ant.	Tekst
1	20004526	Slampose	2	
2	20004571	Tøykurv til tørke rusfri	2	
3	13010011	Tørke 12C ltr u/ innsats	2	
4	42384031	PVC Overg nippel 20-25/ 3/4"	2	
5	42381049	PVC Albue 90 25mm	2	
6	42384028	PVC Slangenippel 25mm	4	
7	40308319	Slangeklemme 20-32mm A4	4	
8	48298142	Slange pvc klar 25mm (50 mtr.)	0.3	Lengde 150mm
9	42381947	PVC t-rør 90 25mm	1	
10	42382529	PVC Reduksjon kort 25-20mm	1	
11	42384024	PVC Slangenippel 20mm	1	
12	49308371	Slangeklemme 16-27mm A4	7	
13	40299151	Slangeslange grå 20mm (50 mtr.)		
14	13005440	Filtrer til blåser, for tørkesett 130054400	1	
15	13005070	80 Blåser m/20mm slangenippel for tørk	1	
16	13005058	Slange gummi 36cm	1	
17	42385102	Slangenippel rett 19-19mm utv.	1	
18	49308359	Slangeklemme 32-44mm A4	6	
19	40299153	Slangeslange grå 32mm (50 mtr.)		
21	42203729	PP Grenir 86 32-32mm	2	
22	13004057	Rørrel 10cm PVC Trykkør 32mm	2	
23	13004132	Kør for 10ltr dreناسje/kanne	1	
24	20004446	Kanne fatlig gods 10 L (140stk.)	1	
26	72000490	Stativ aluminium til tørke 120l	1	

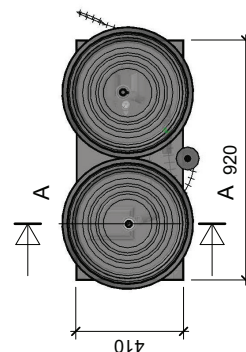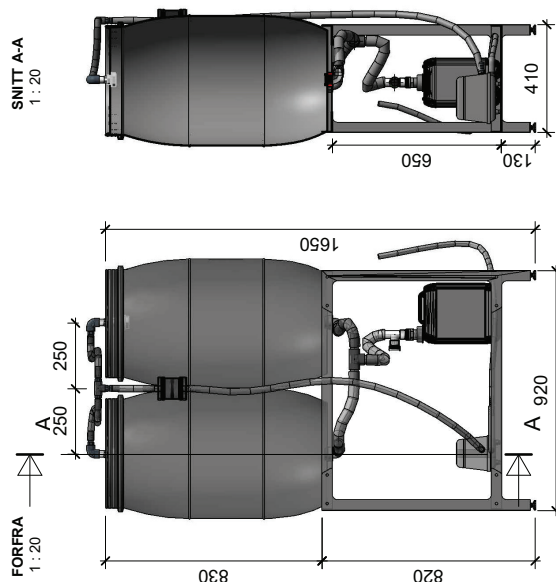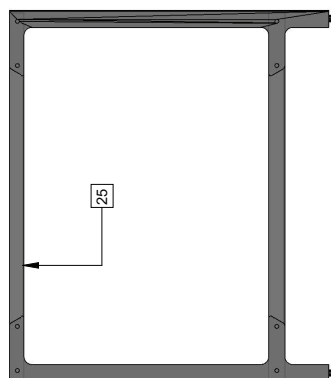

Utgitt dato:	Tegnet:	Kontrollert:	Målestokk:
--------------	---------	--------------	------------

Utgitt dato:	18/09/2023
Tegnet:	Oleks Kutikov

1:20

1:20

Titel: **Montasje dobbelt tørkesett slamtørk**



Tegning nr:

A 8428a

Rev. dato:

14.04.2025