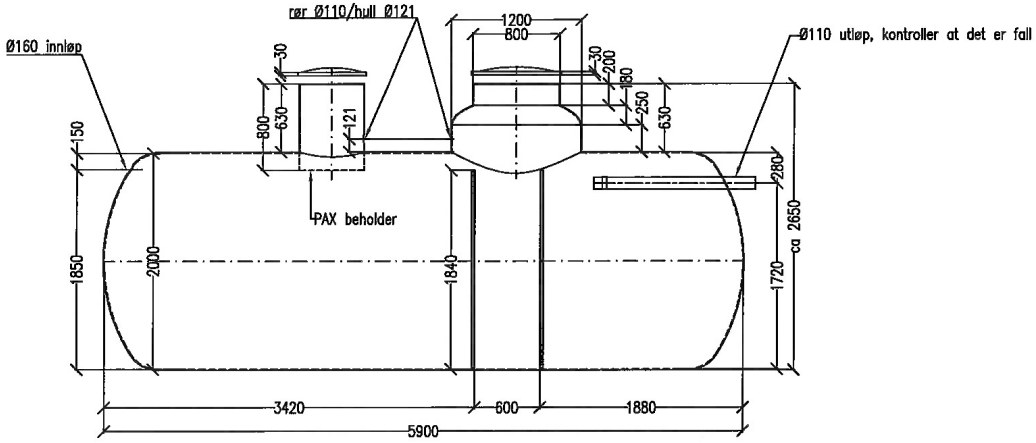

SNITT A – A

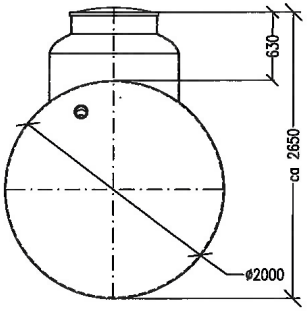

SNITT C – C

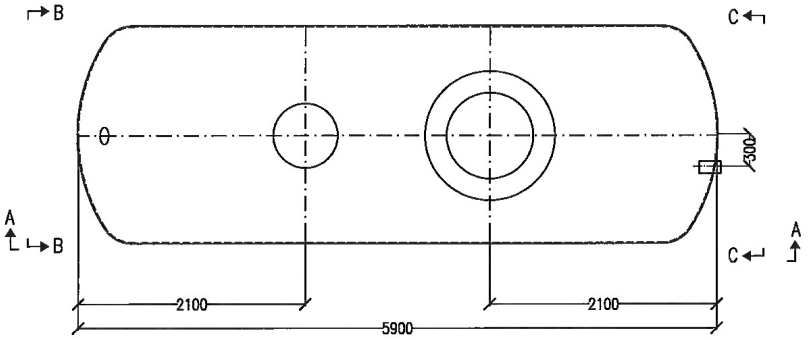

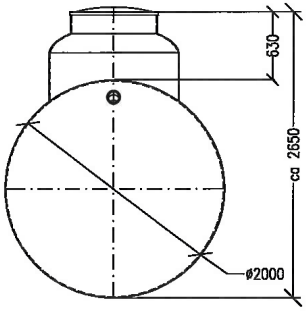

SNITT B – B

TYKKELSE TANK CA. 10mm

Vekt	820 kg
volum Reaktor	5,2m3
volum Pumpekammer	1,9m3
volum Mottakstank/slamkammer	10,5m3

Utgitt dato: 03.05.16	Tegnet: LAURA CASADO	Kontrollert:	Målestokk: 1:50
	Sign:	Sign:	

Tittel:
STANDARD
Tank
FD30N GRP

Henvisning:

Erstatning for: A 6118f

biovac®

Tegning nr: A 6118g

Rev. dato: 24.09.2020

Rev. nr: g