



2m3 Slamavskiller

Inspeksjonskum


Filterkum

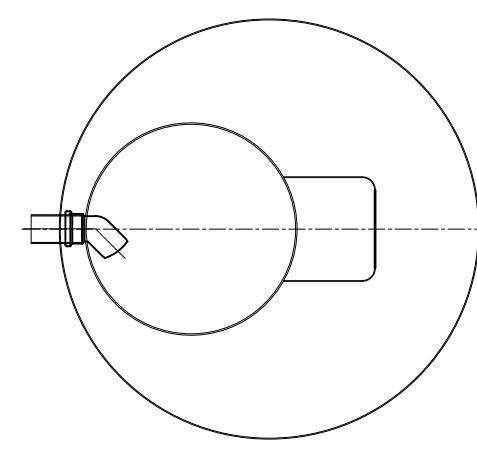

2m3 Slamavskiller

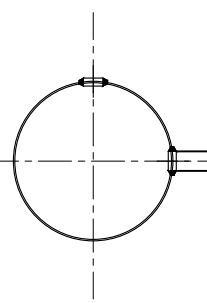


Inspeksjonskum

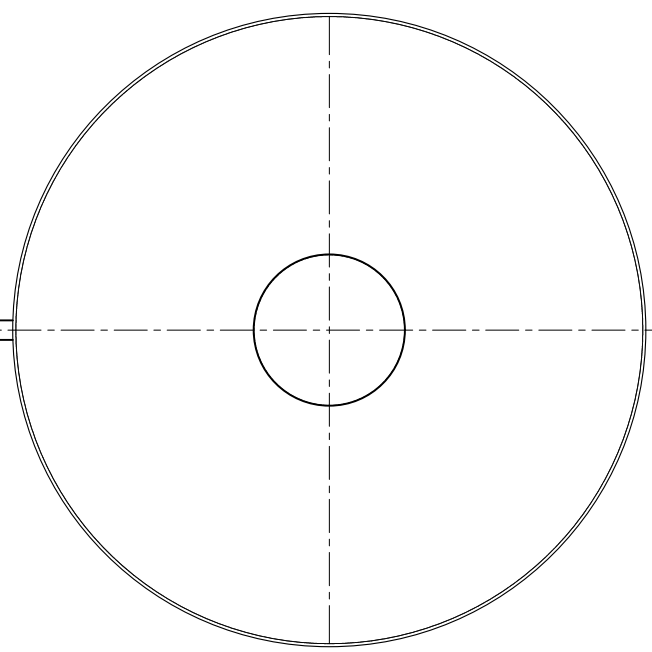

Filterkum

NB! Inspeksjonskummen er kappet
Original høyden er 1750 mm

NB! Installasjon i flatt terreng
gir 3 forskjellige byggehøyder

Utgitt dato: 05.07.19	Tegnet: LAURA CASADO	Kontrollert:	Målestokk: 1:30	 biovac®
	Sign:	Sign:		
Tittel: STANDARD GV-H2 HACO				Tegning nr: A 8363
Henviing:		Erstatning for:		Rev. dato: Rev. nr: