


1 2 V 3 4 5 6

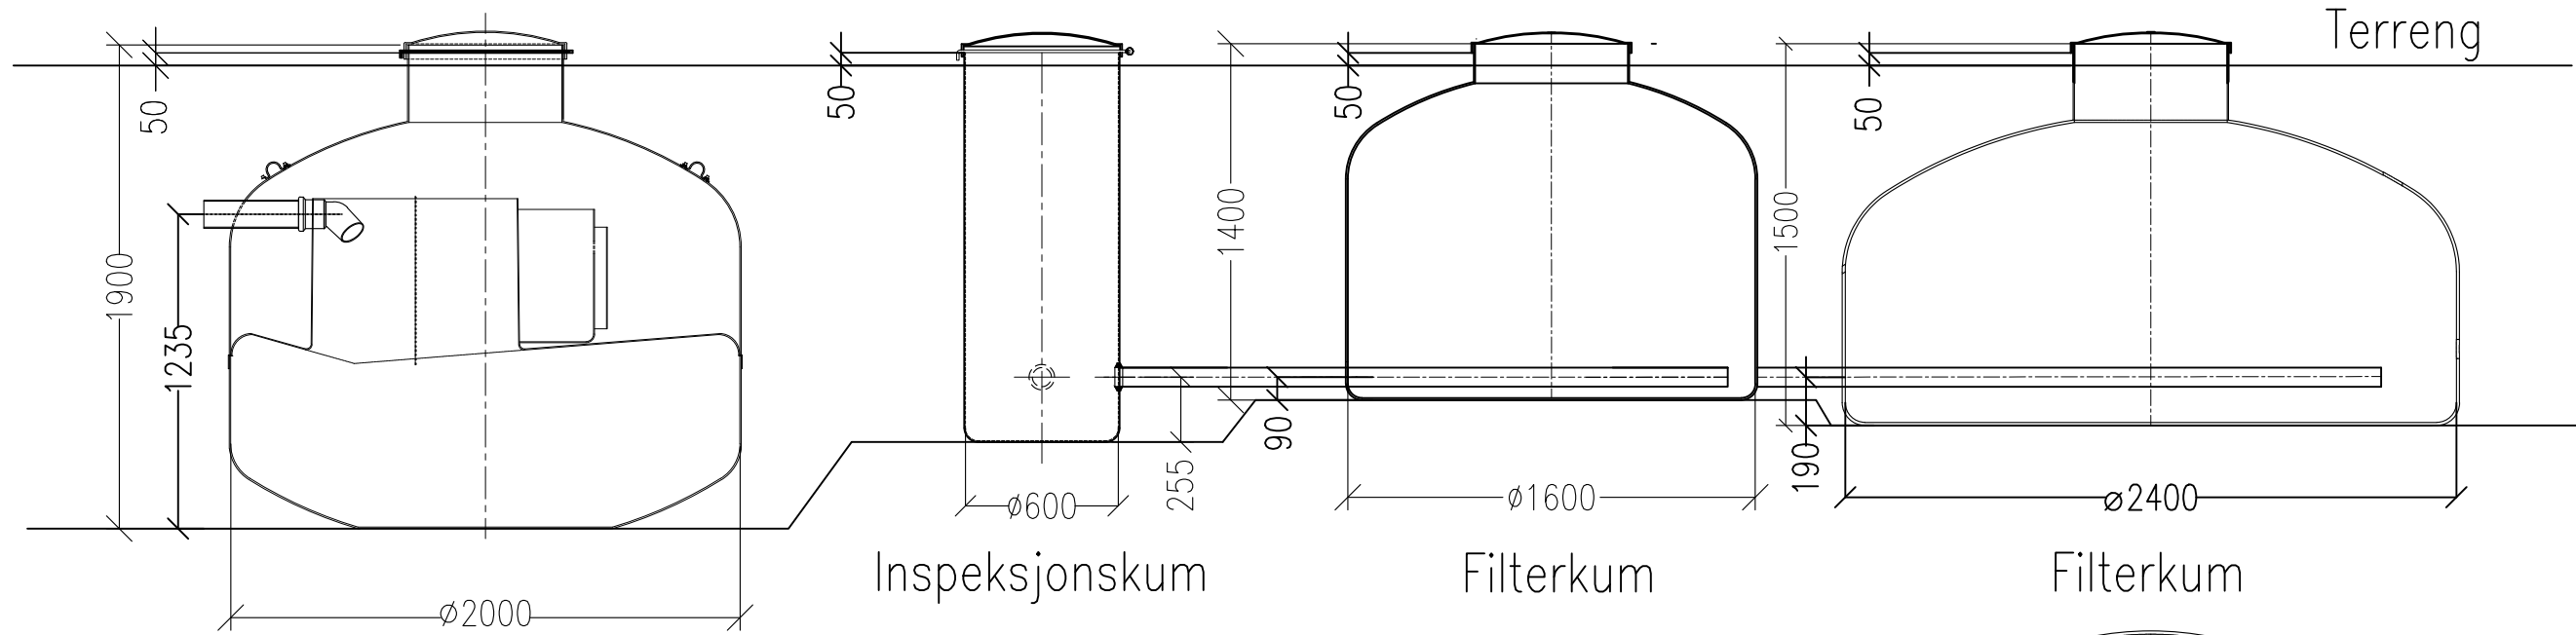


3m³ Slamavskiller

Inspeksjonskum


Filterkum

Filterkum

Terreng

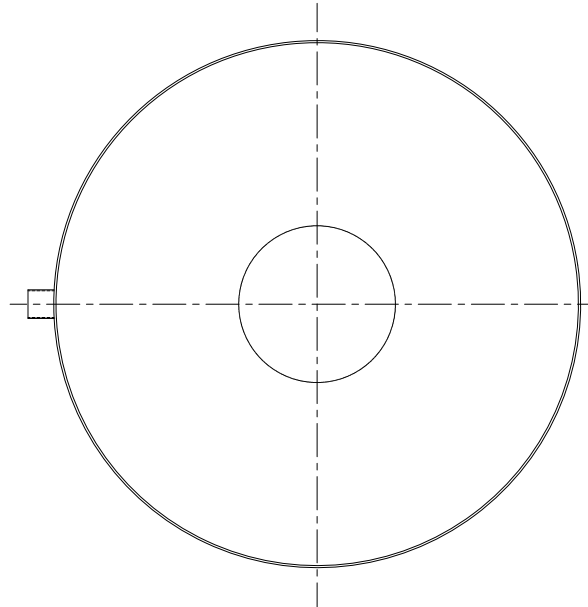


3m³ Slamavskiller

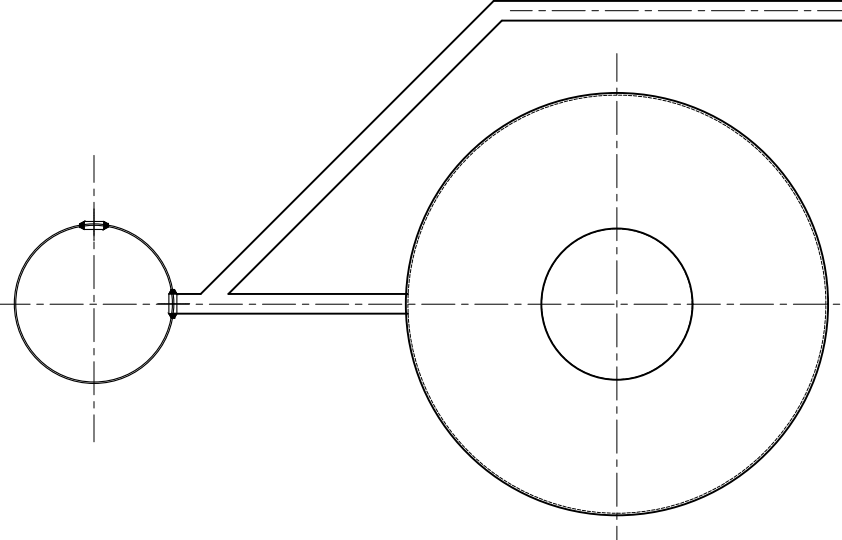

Inspeksjonskum


Filterkum

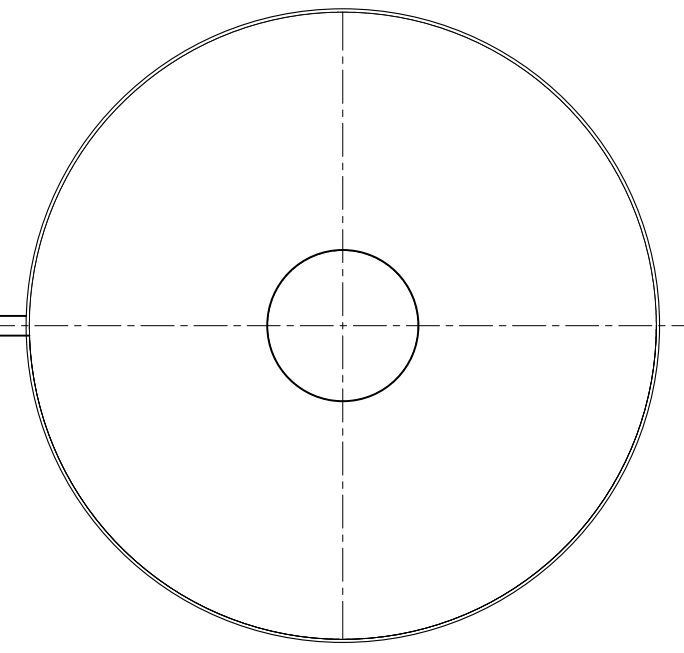

Filterkum

NB! Inspeksjonskummen er kappet
Original høyden er 1750 mm

NB! Installasjon i flatt terreng
gir 4 forskjellige byggehøyder

Utgitt dato: 05.07.19	Tegnet: LAURA CASADO	Kontrollert:	Målestokk: 1:30	 biovac®
	Sign:	Sign:		
Tittel: STANDARD GV-H3 HACO				Tegning nr: A 8364
Hensvisning:		Erstatning for:		Rev. dato: Rev. nr:

1 2 V 3 4 5 6